


陵川县玉陵街建设工程 (平安南路—回龙街)

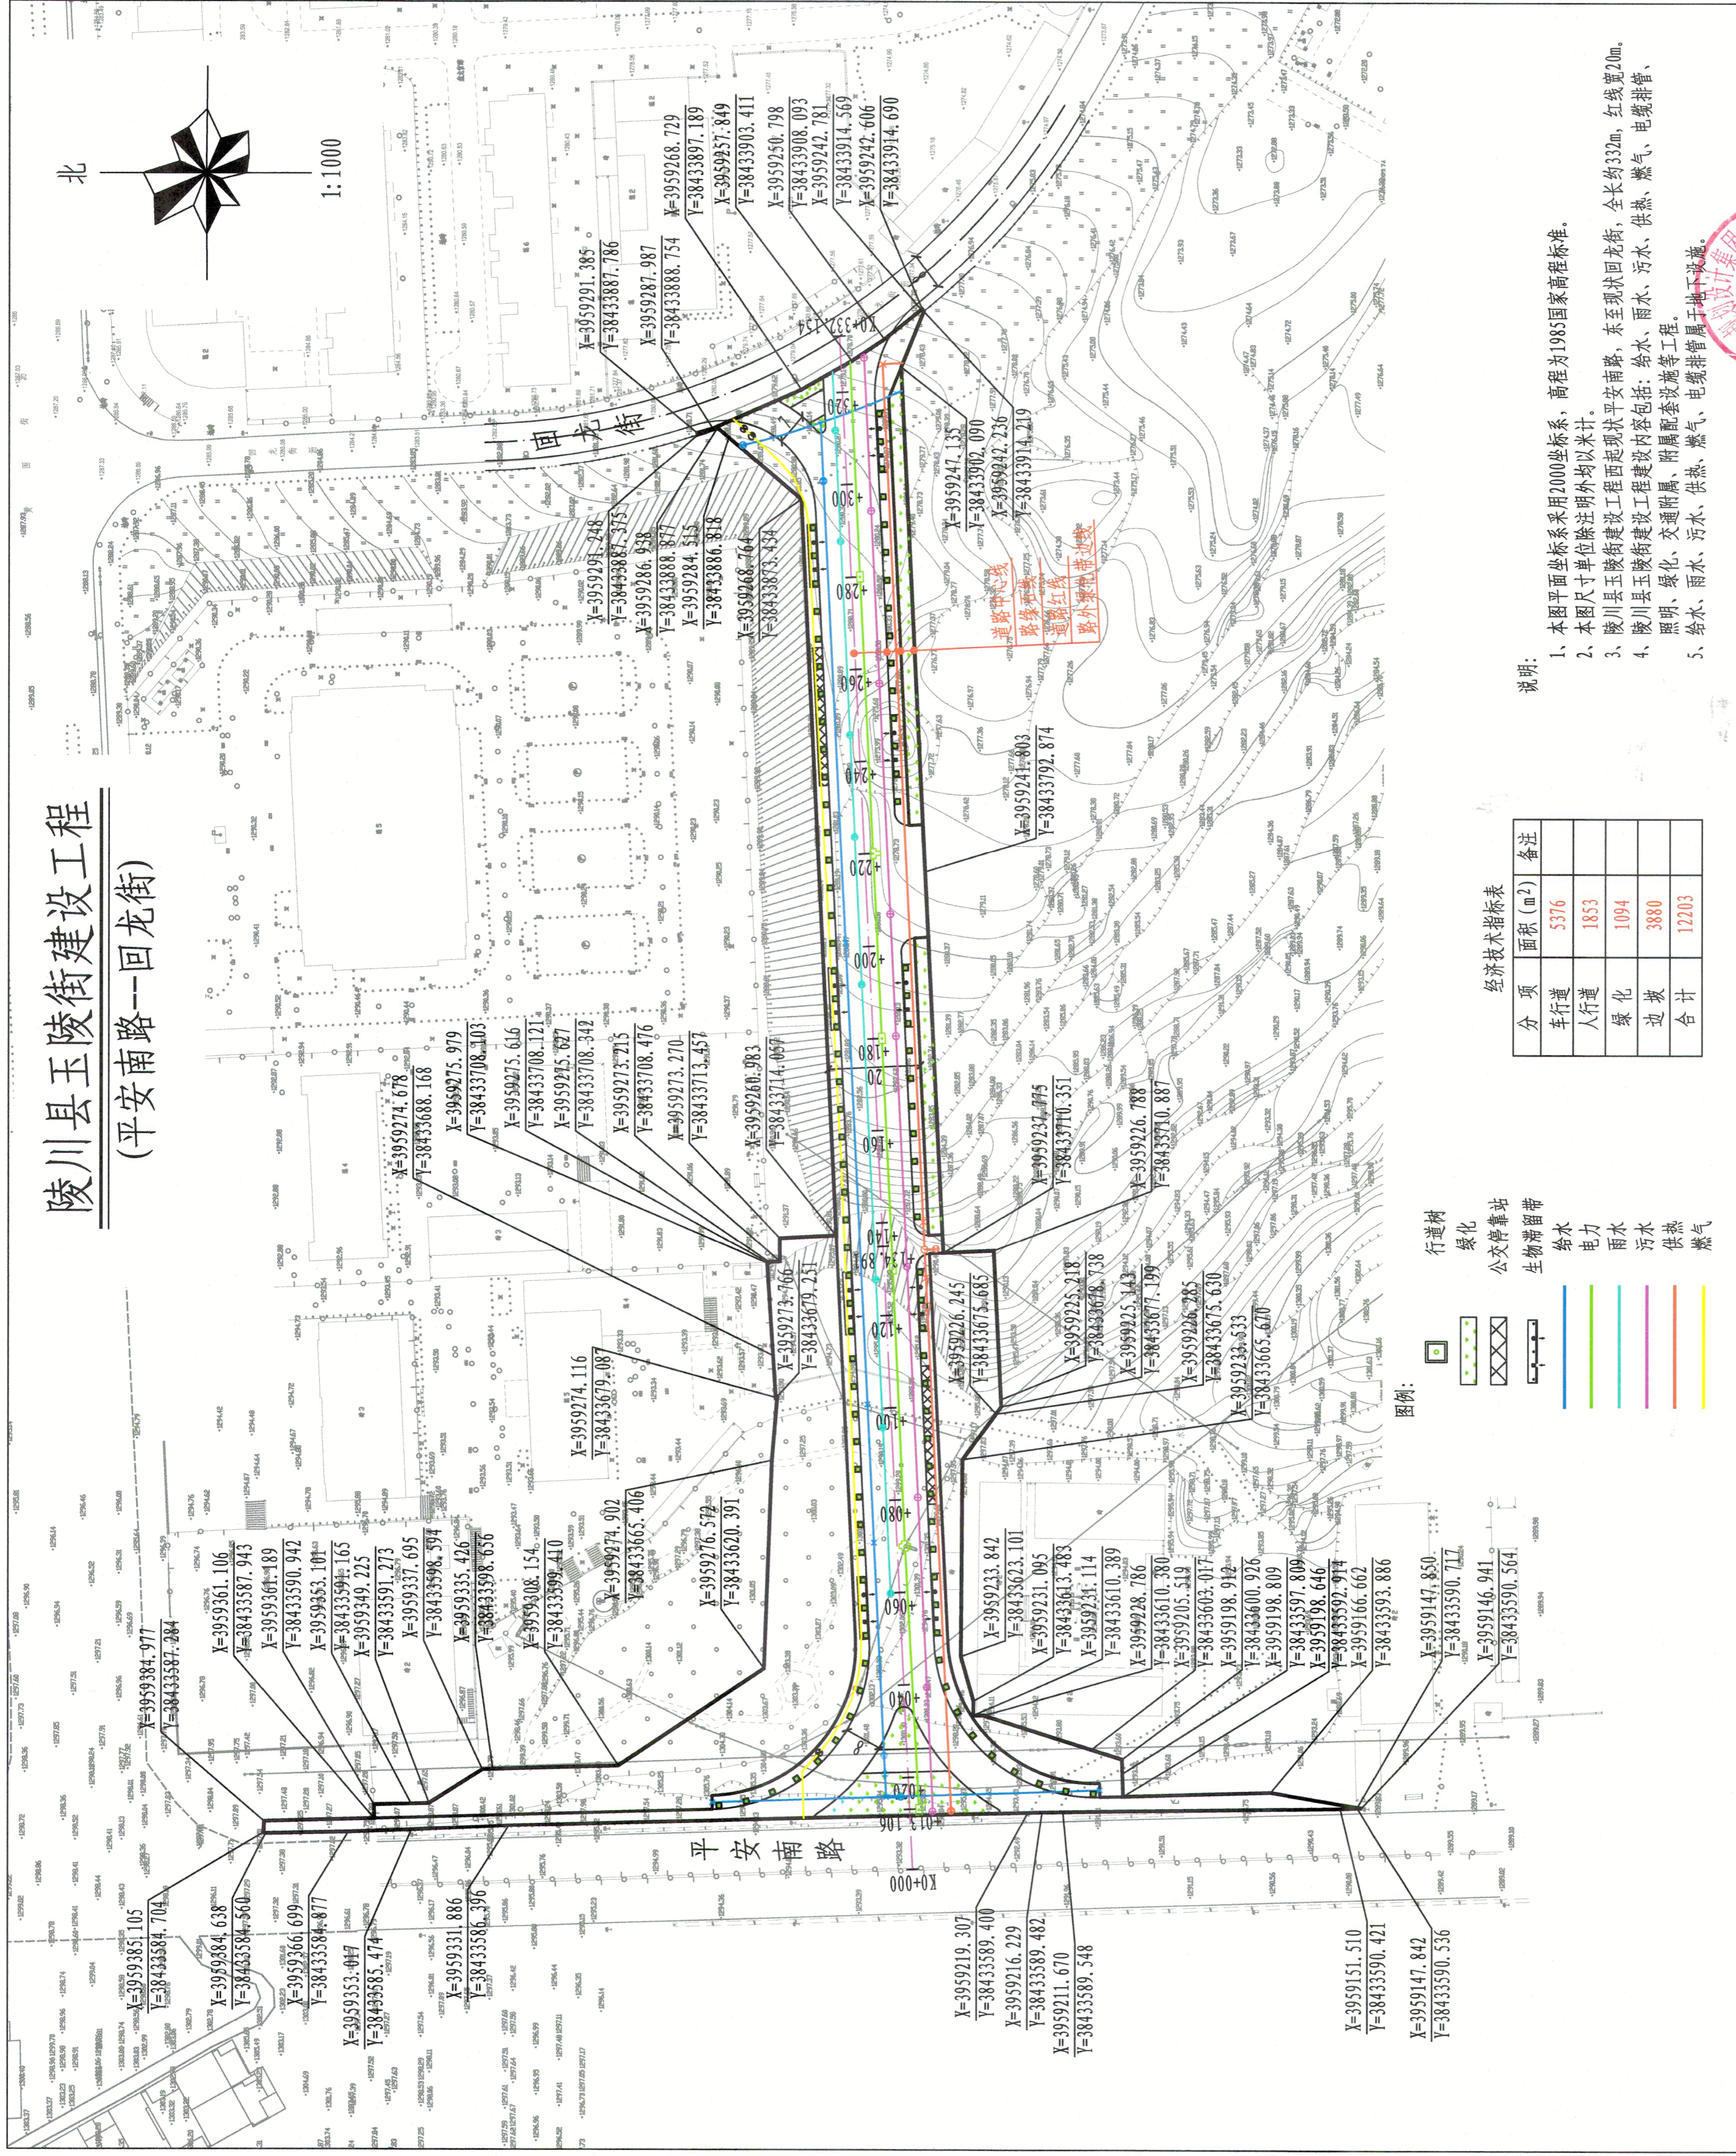

分项	面积 (m ²)	备注
车行道	5376	
人行道	1853	
绿化	1094	
边坡	3880	
合计	12203	

说明:

1. 本图平面坐标系采用2000坐标系, 高程为1985国家高程标准。
2. 本图尺寸单位除注明外均以米计。
3. 陵川县玉陵街建设工程西起现状平安南路, 东至现状回龙街, 全长约332m, 红线宽20m。
4. 陵川县玉陵街建设工程建设内容包括: 给水、雨水、污水、供热、燃气、电缆排管、照明、绿化、交通附属、附属配套设施等工程。
5. 给水、雨水、污水、供热、燃气、电缆排管属于地下设施。

图例:

- 行道树
- 绿化
- 公交停靠站
- 生物滞留带
- 给水
- 电力
- 雨水
- 污水
- 供热
- 燃气

设计编号 DESIGN NO.	设计阶段 DESIGN PHASE	项目名称 PROJECT NAME	建设单位 CLIENT	设计院 DESIGN DEPARTMENT	晋城合为规划设计 集团有限公司 JINCHENG HEWEI PLANNING & DESIGN GROUP CO., LTD.
设计人员 DESIGNER	审核人 APPROVER	陵川县玉陵街建设工程 SUB PROJECT NAME	陵川县住房和城乡建设管理局	市政设计院 CO-OPERATED WITH	市政设计 乙级 证书编号: A214013801
项目负责人 MEET LEADER	项目负责人 MEET LEADER	图纸名称 DRAWING TITLE			
王雅琪	王雅琪	总平面图			
焦素芳	焦素芳	图号			
李联波	李联波	版本号			
寇建峰	寇建峰	日期			2024.07