
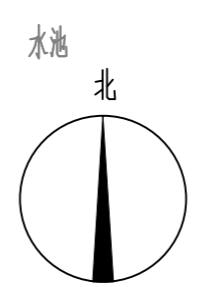


专业	审核	日期
电气	张宁	2023.11
暖通	张宁	2023.11
给排水	张宁	2023.11
结构	张宁	2023.11
建筑	张宁	2023.11
规划	张宁	2023.11

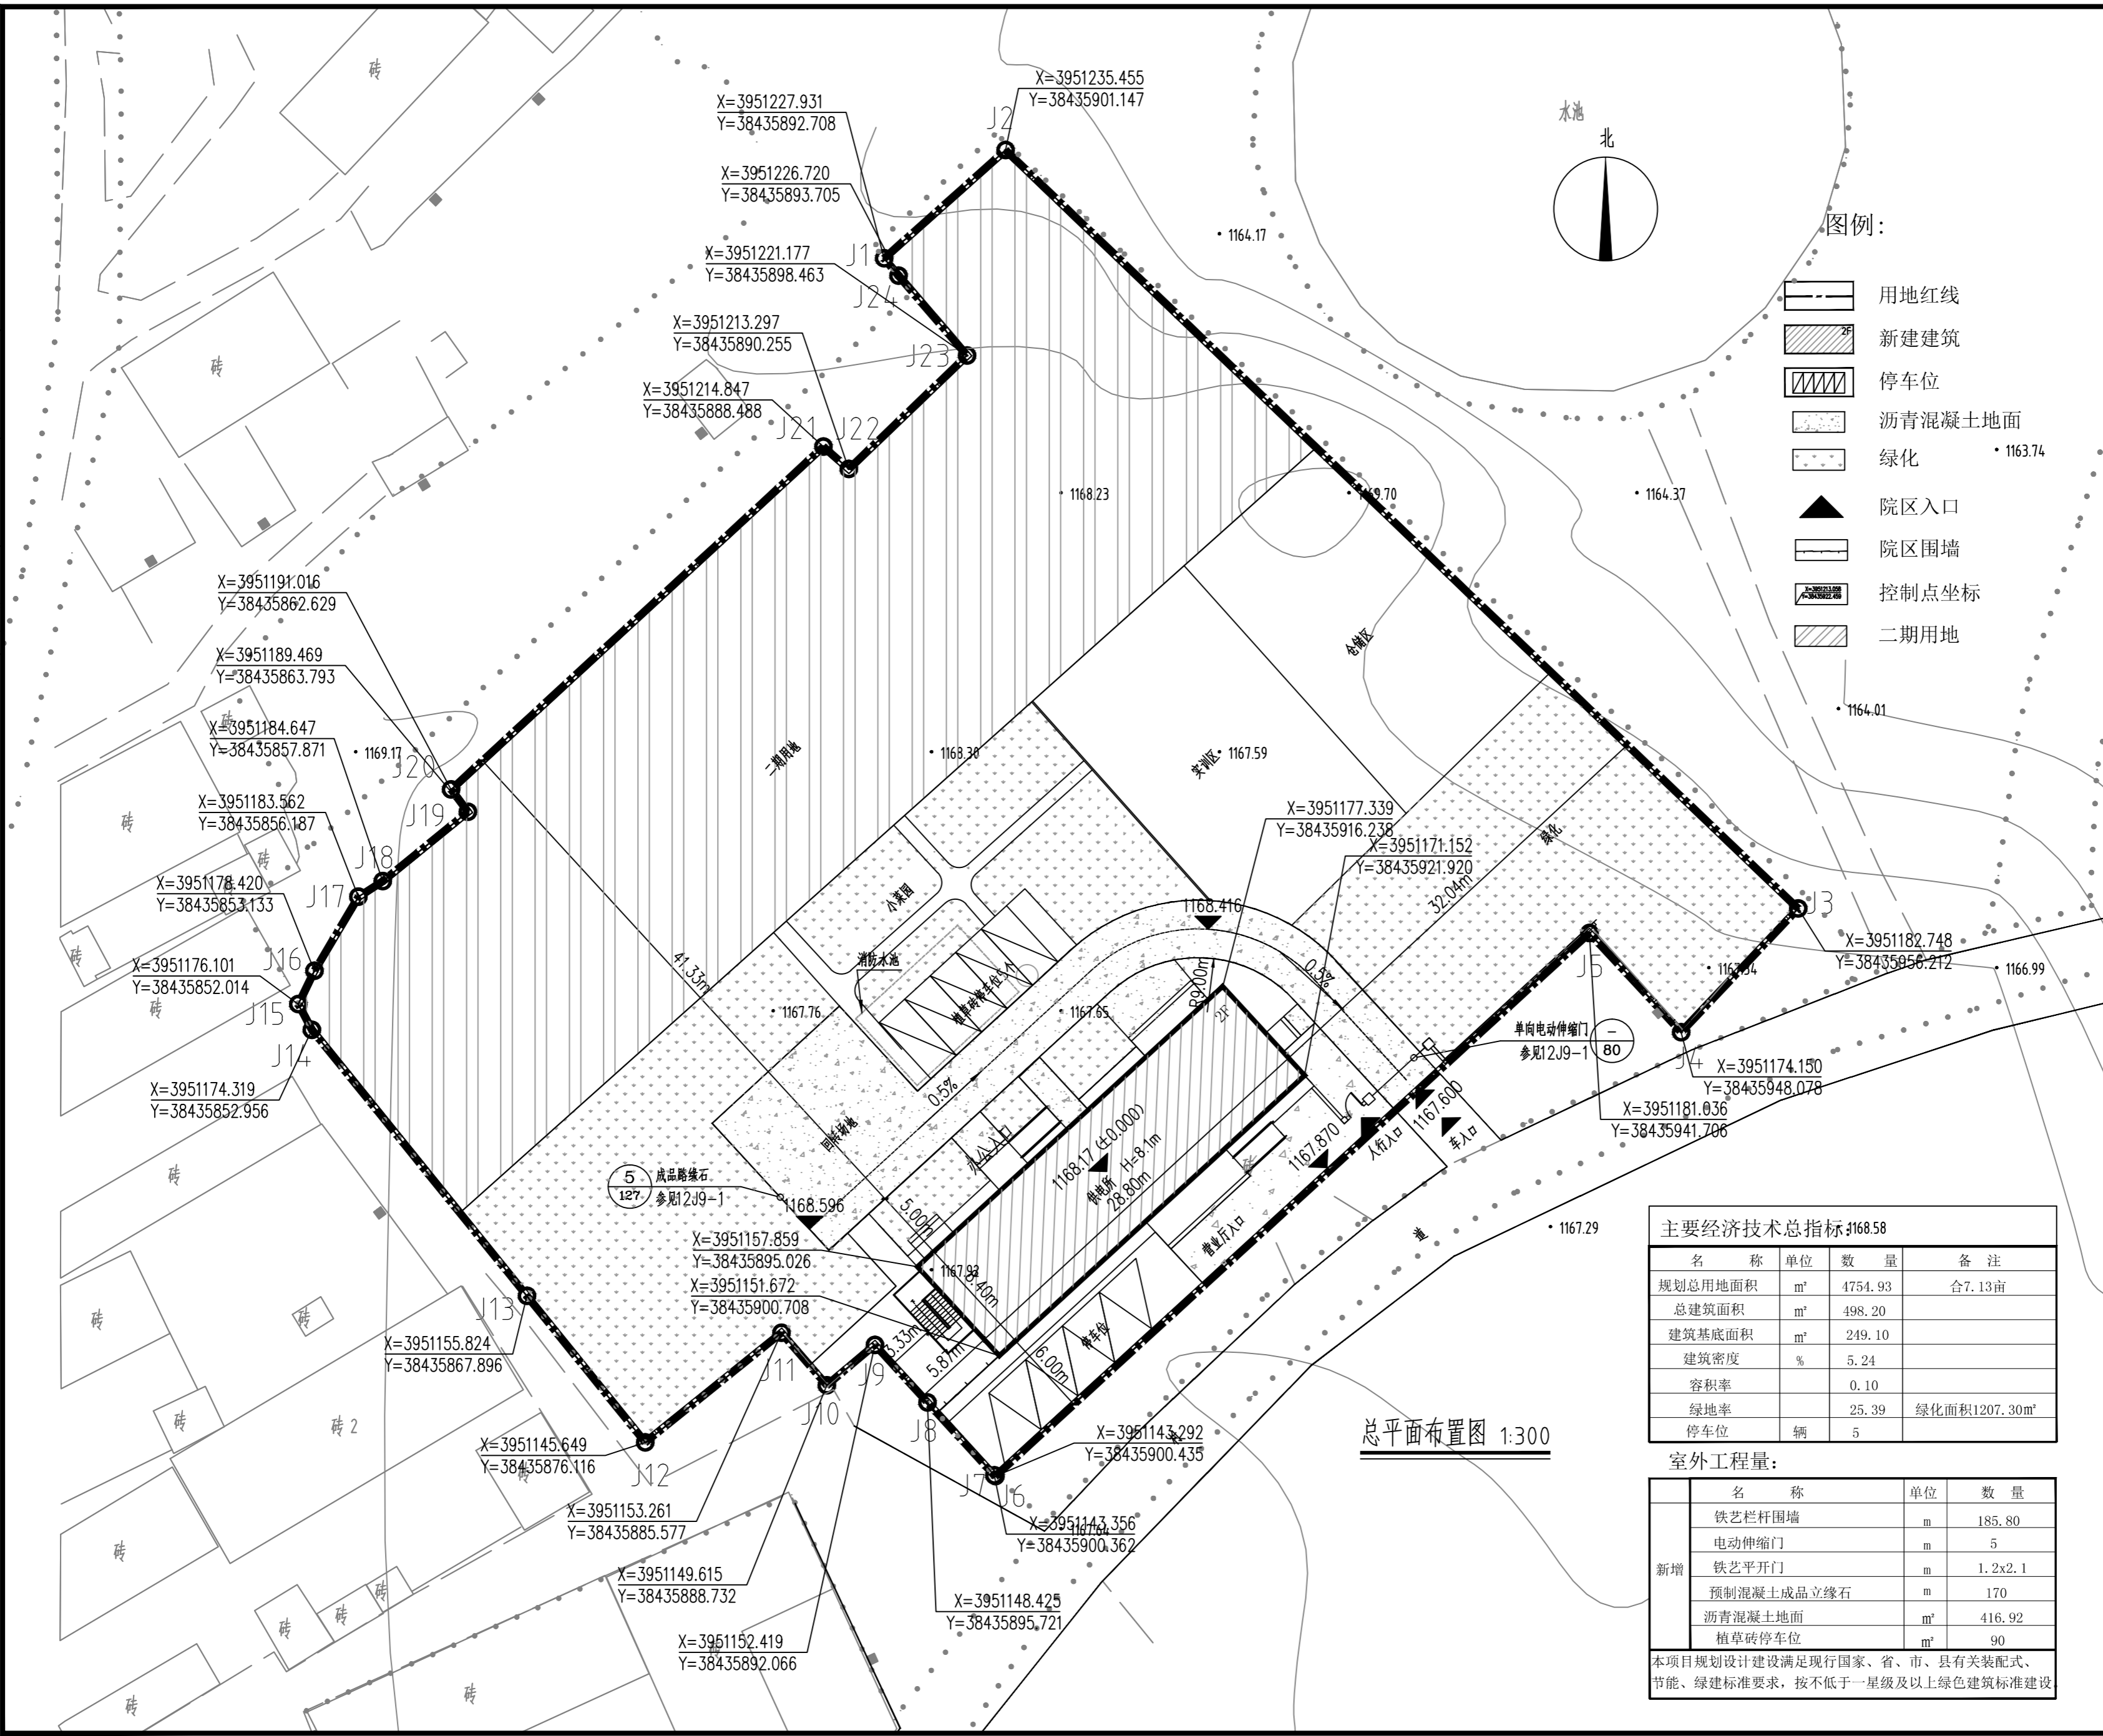

图例:

- 用地红线
- 新建建筑
- 停车位
- 沥青混凝土地面
- 绿化
- 院区入口
- 院区围墙
- 控制点坐标
- 二期用地

名称	单位	数量	备注
规划总用地面积	m ²	4754.93	合7.13亩
总建筑面积	m ²	498.20	
建筑基底面积	m ²	249.10	
建筑密度	%	5.24	
容积率		0.10	
绿地率		25.39	绿化面积1207.30m ²
停车位	辆	5	

名称	单位	数量
铁艺栏杆围墙	m	185.80
电动伸缩门	m	5
铁艺平开门	m	1.2x2.1
预制混凝土成品立缘石	m	170
沥青混凝土地面	m ²	416.92
植草砖停车位	m ²	90

本项目规划设计建设满足现行国家、省、市、县有关装配式、节能、绿色建筑标准，按不低于一星级及以上绿色建筑标准建设

■ 会签 Joint Check up			
总图		暖通	
规划		电气	
建筑		园林	
结构		种植	
给排水			
■ 备注 Notes			
* 本图纸的版权, 属国昇设计有限责任公司所有, 严禁用于本工程以外范围.			
* 本图纸需手续齐全方可用于施工.			
■ 平面示意 Plane Diagram			
 国昇设计有限责任公司 Guojing Design Co., Ltd.			
建筑行业 (建筑工程) 甲级 A261128659 市政行业 (道路工程) 甲级 A261128659 环境工程 (水污染防治工程) 甲级 A261128659 风景园林工程 甲级 A261128659 市政行业 (桥梁 给排水 热力 环境卫生 城镇燃气) 乙级 A261128659 电力行业 (送电 变配电 风力发电 新能源发电) 乙级 A261128659 化工石化医药行业 冶金行业 机械行业 农林行业 乙级 A261128659 环境工程 照明工程 人防工程 乙级 A261128659 水利行业 丙级 A261128659 城乡规划 乙级 [城乡规划标准 (20172004)] 工程咨询 乙级 A161012316 工程造价 乙级 E262061010286 工程造价 乙级 192771719 工程监理 乙级 E261012501 工程监理 乙级 1981214916			
■ 签署			
项目负责人 Item Prin	张国莲	张同建	
专业负责人 Chief	陈卫国	张同建	
审定 Approved	刘良贞	刘良贞	
审核 Examined	陈卫国	张同建	
校对 Checked	张宁	张丁丁	
设计 Designed	刘芳	刘芳	
■ 建设单位			
国网山西省电力公司陵川县供电公司			
■ 工程名称			
国网陵川县供电公司魏城供电所			
■ 子项名称			
■ 图纸名称			
总平面布置图			
工程号 Pjt. No.	GS20230307	图号 Dwg. No.	J-02
专业 Dept.	建筑	阶段 Stage	施工图
比例 Scale	1:300	日期 Date	2023.11
版次 Ver.	1	备注 Remark	