


总平面图

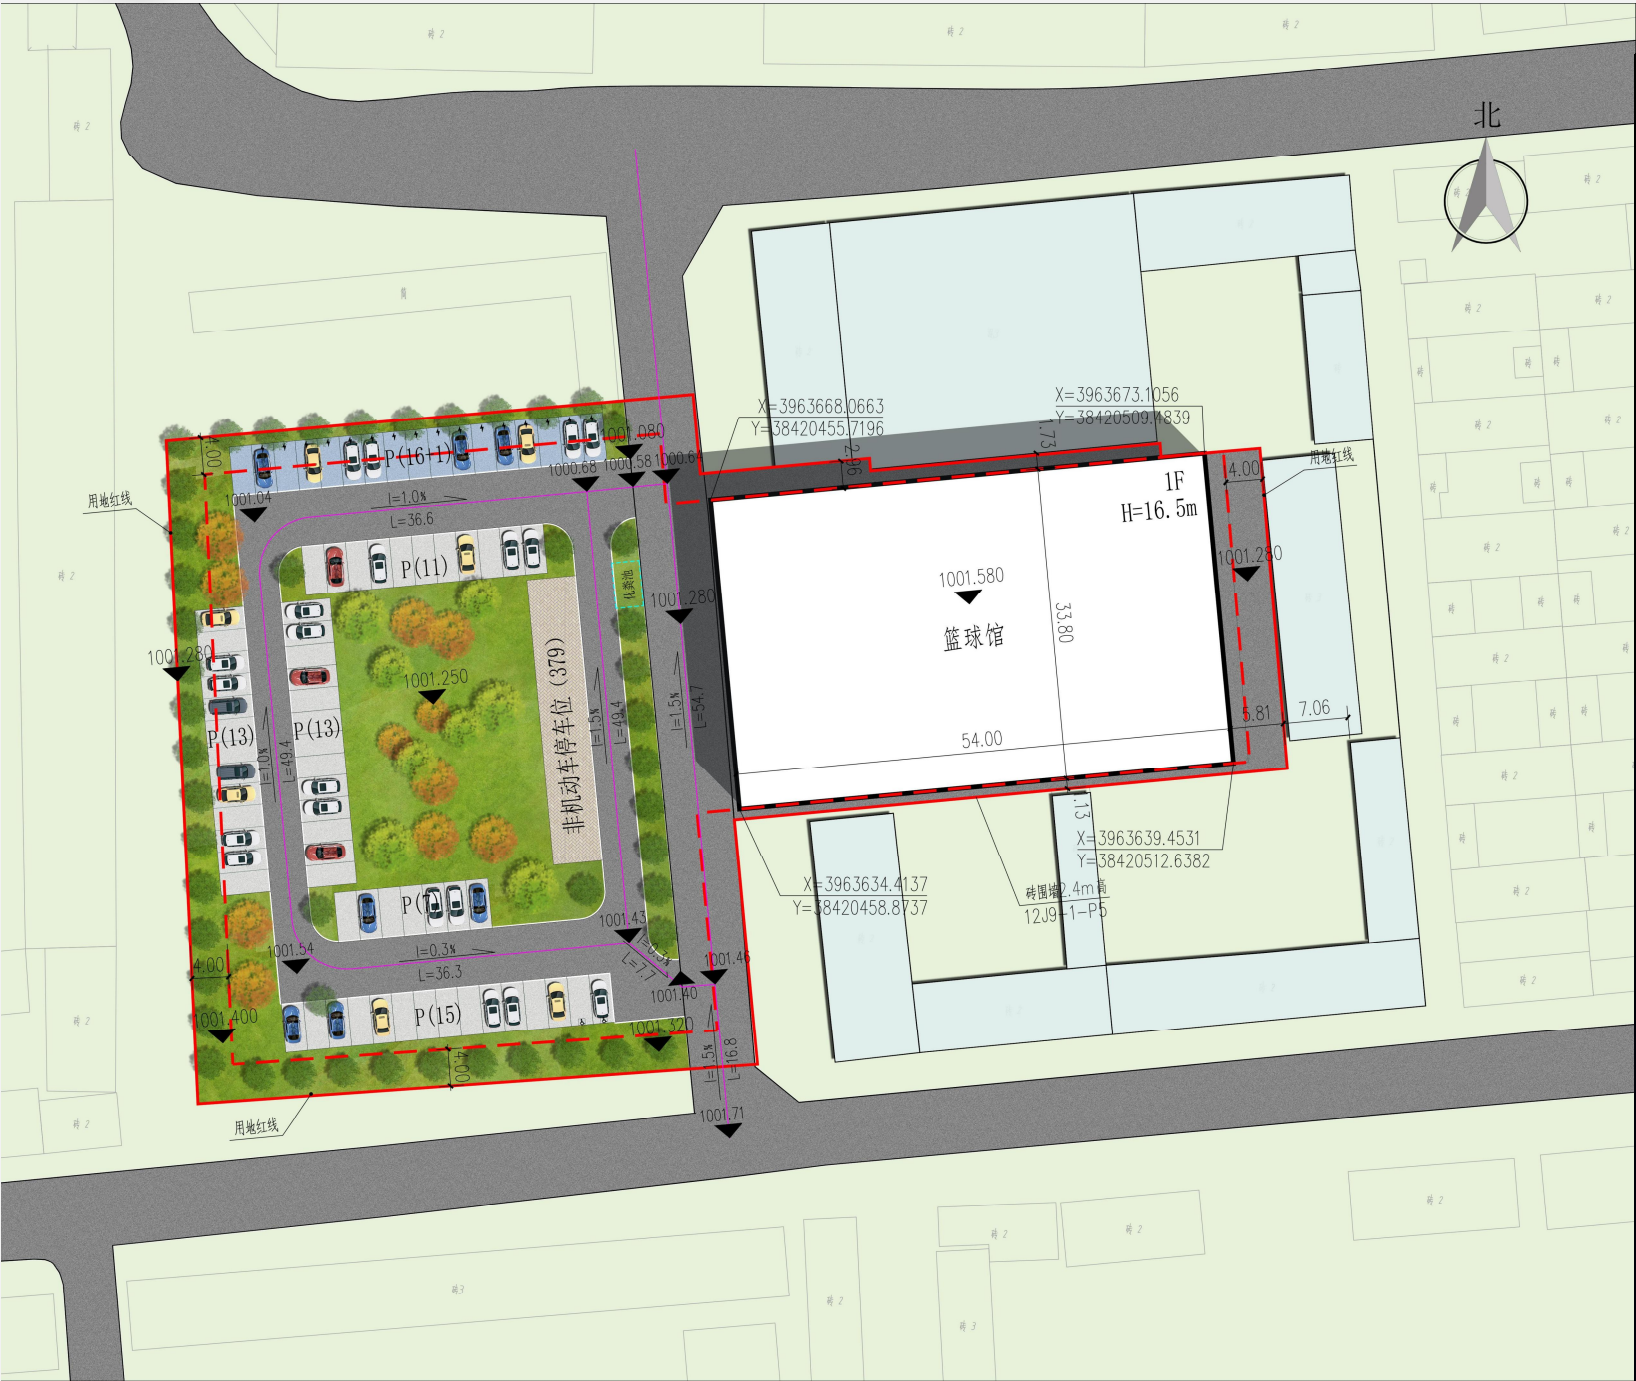

| 地块控制内容  |          |                |         |
|---------|----------|----------------|---------|
| 序号      | 指标类型     | 控制指标           |         |
| 1       | 用地名称     | 陵川县礼义镇文体中心建设项目 |         |
| 2       | 用地性质     | 0805体育用地       |         |
| 3       | 用地面积     | 6533.67m²      |         |
| 4       | 容积率      | ≤1.5           |         |
| 5       | 建筑密度     | ≤40%           |         |
| 6       | 绿地率      | ≥30%           |         |
| 7       | 建筑限高     | ≤18m           |         |
| 8       | 停车泊位     | 4车位/100个座位     |         |
| 9       | 出入口方向    | 南、北            |         |
| 技术经济指标表 |          |                |         |
| 序号      | 项目       | 单位             | 指标      |
| 1       | 净用地面积    | m²             | 6533.67 |
| 2       | 建筑物总占地面积 | m²             | 1830.00 |
| 3       | 总建筑面积    | m²             | 2580.00 |
| 4       | 净用地建筑密度  | %              | 28.1    |
| 5       | 净用地容积率   | —              | 0.40    |
| 6       | 净用地绿地率   | %              | 30      |
| 7       | 机动车停车位   | 个              | 76      |
| 8       | 非机动车停车位  | 个              | 379     |