


陵川县清阳路及配套电力管廊工程项目用地红线图

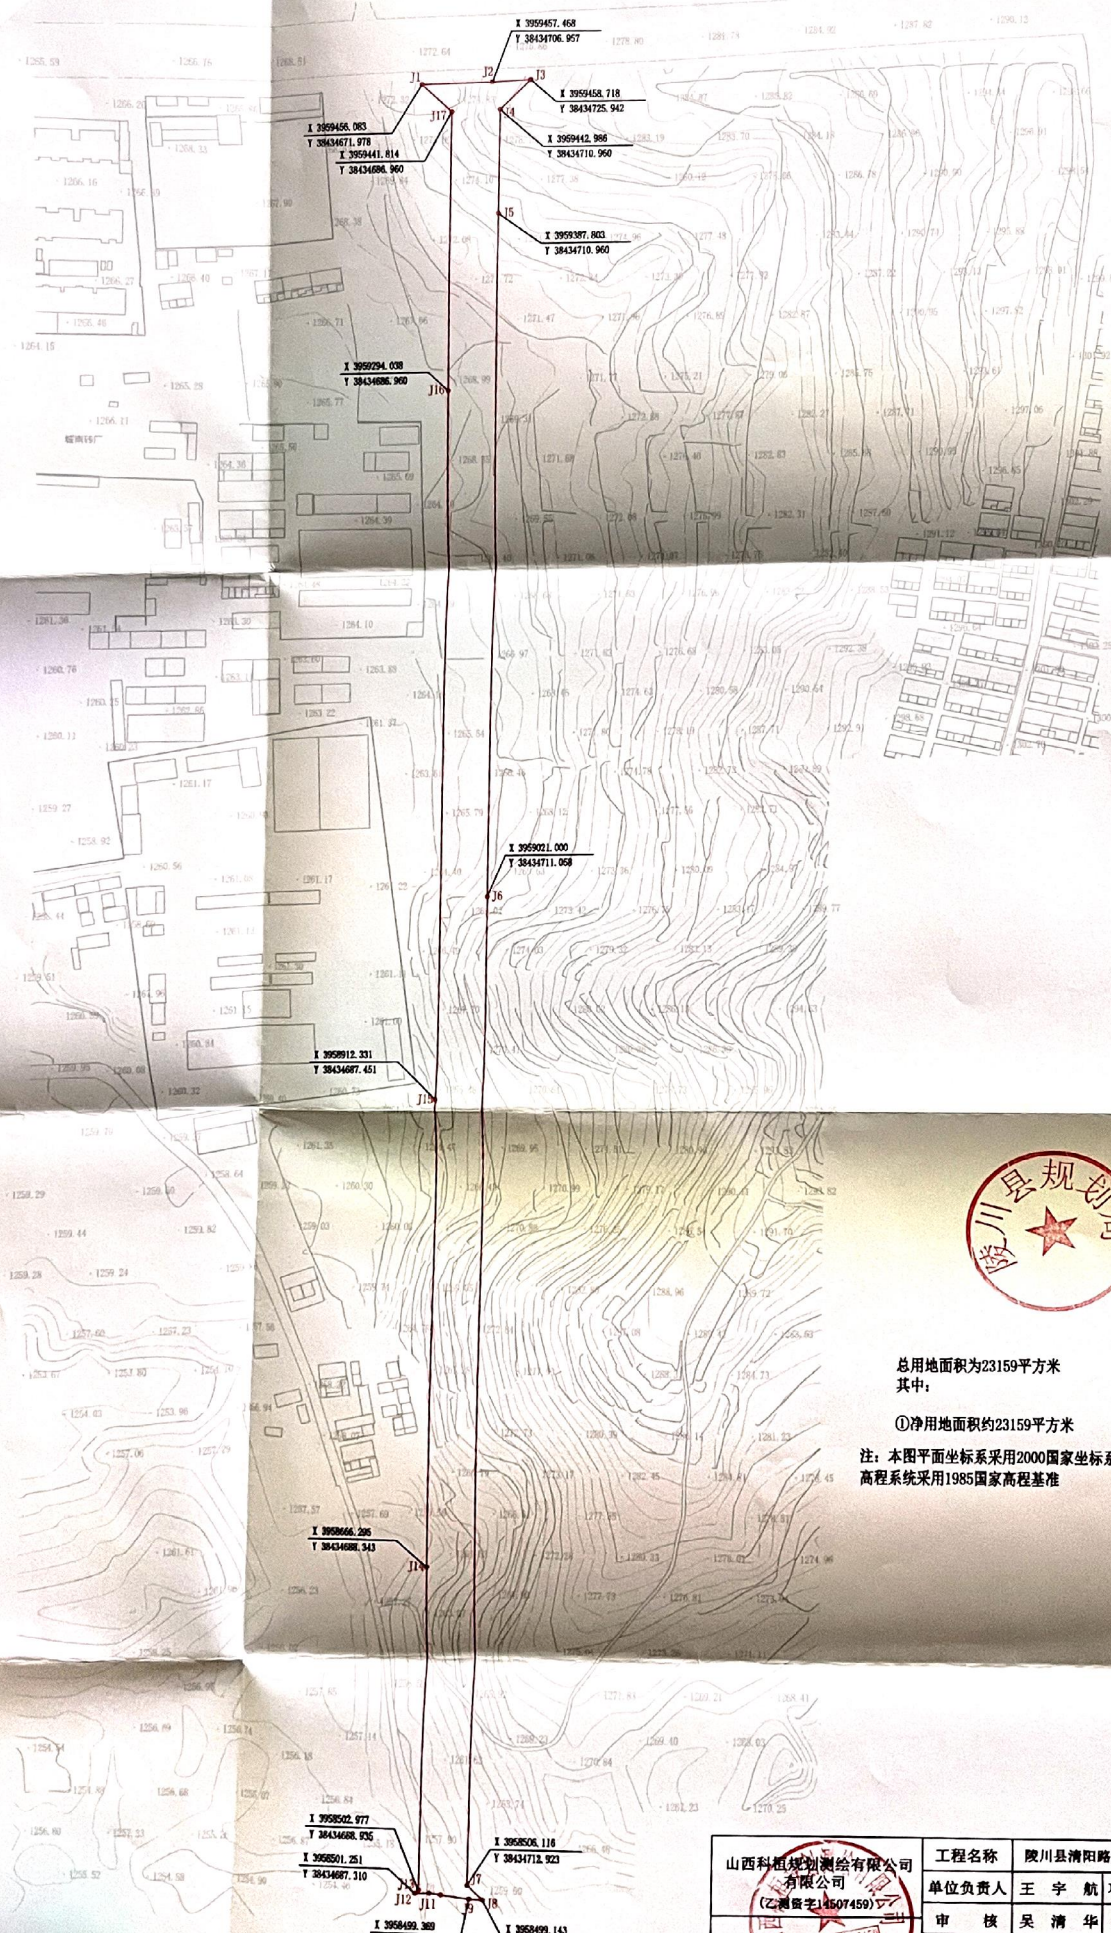

总用地面积为23159平方米
其中：

①净用地面积约23159平方米

注：本图平面坐标系采用2000国家坐标系，中央子午线为114°，
高程系统采用1985国家高程基准

山西科恒测绘有限公司 有限公司 (2-测资字[2007]459号) 	工程名称	陵川县清阳路及配套电力管廊工程项目		
	单位负责人	王宇航	项目负责人	张帆
	审核	吴清华	测量	申弘宇
	绘图	冯宇欣	校对	麻原平
图号	2024-LC-076	日期	2024.05	