


陵川县公安局西河底派出所业务技术用房（警务保障用房）建设项目用地红线图

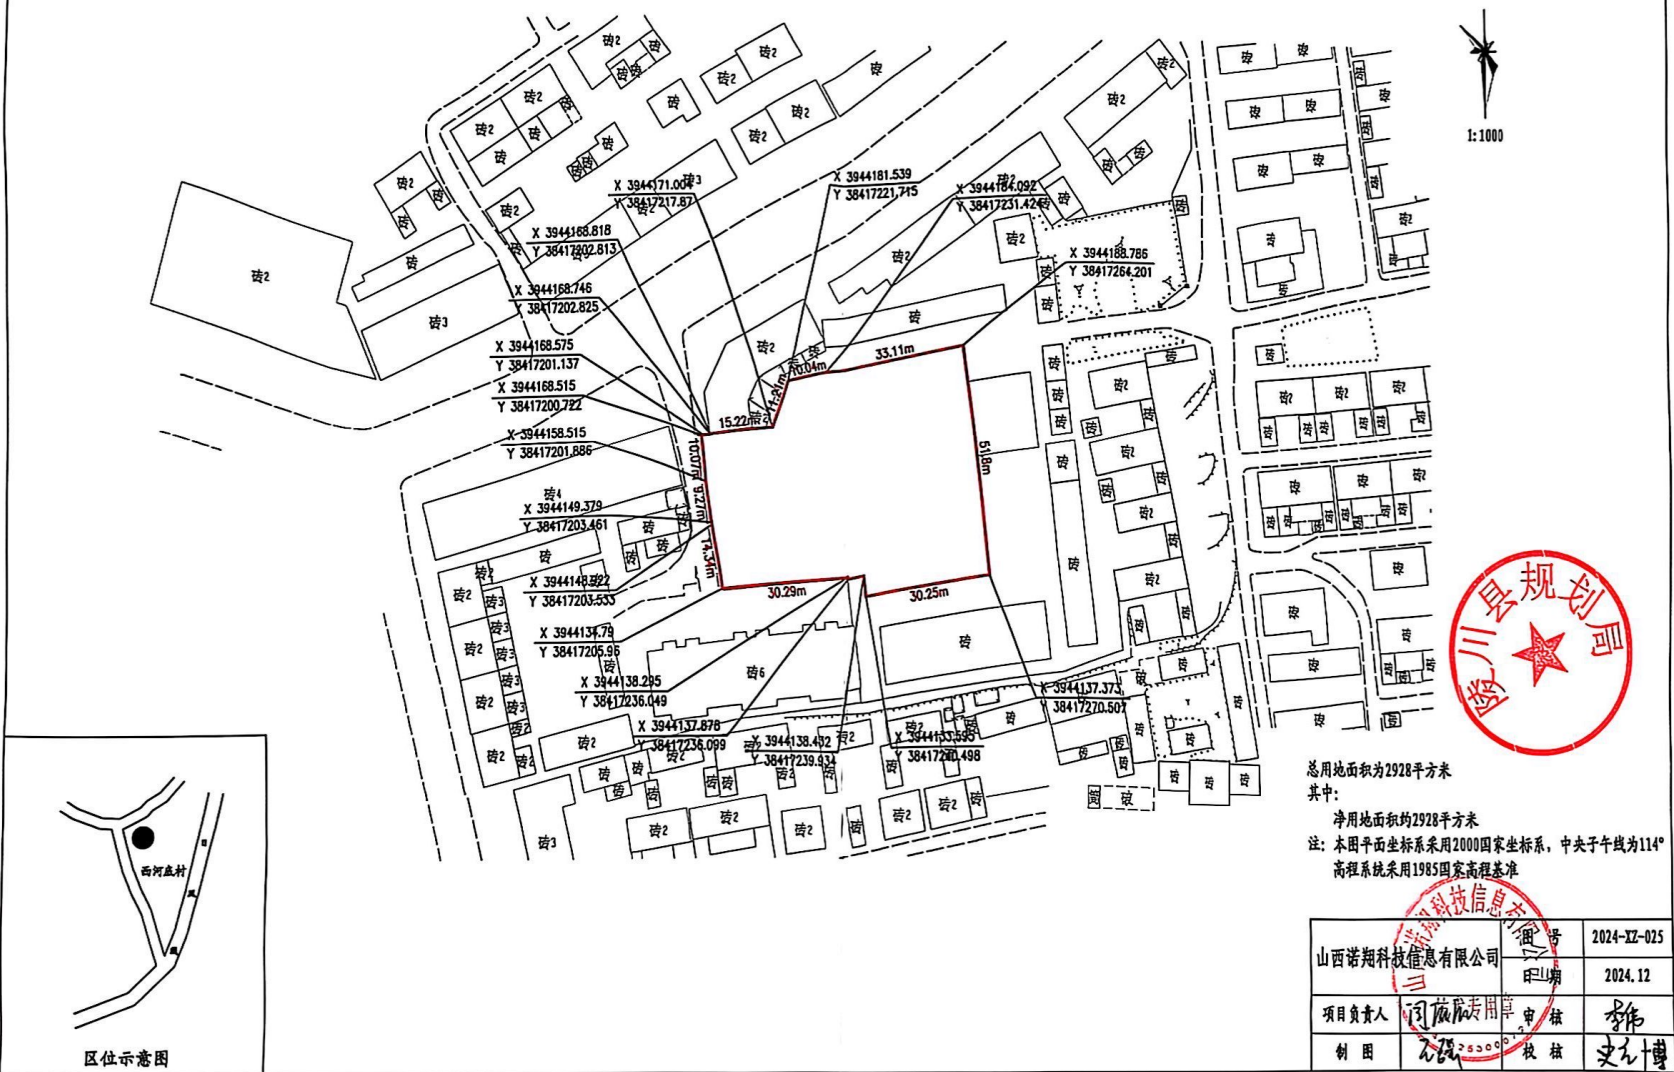

总用地面积为2928平方米
其中：
净用地面积约2928平方米
注：本图平面坐标系采用2000国家坐标系，中央子午线为114°
高程系统采用1985国家高程基准

山西诺翔科技信息有限公司	图号	2024-XZ-025
项目负责人	日期	2024.12
制图	审核	李伟
	校核	史文博