


陵川县长征水池休闲公园建设用地红线图

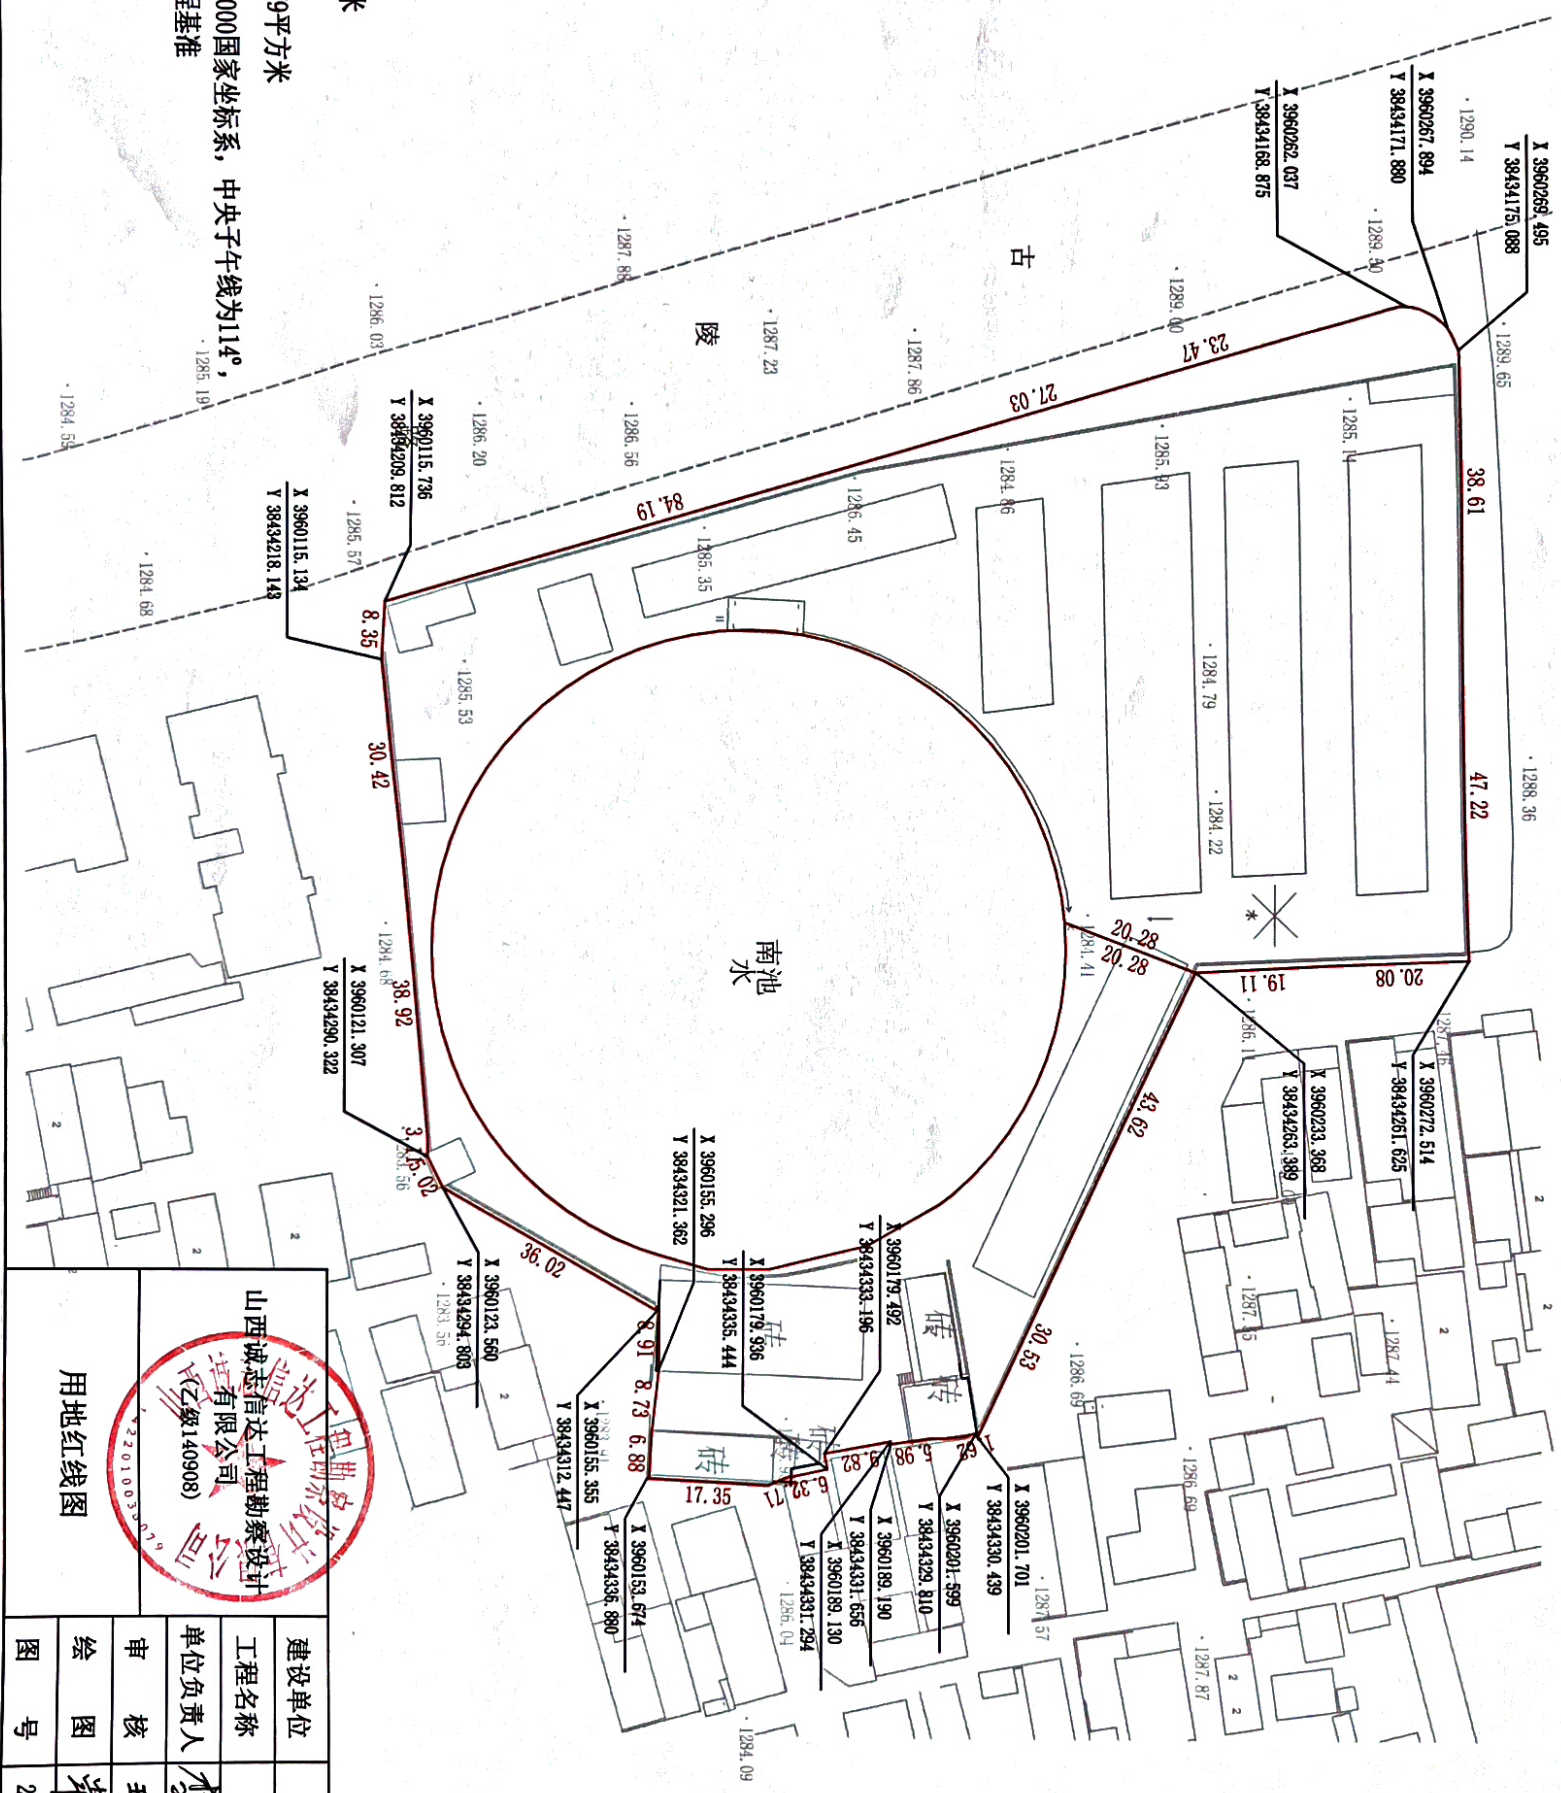

总用地面积为10579平方米
其中：

①净用地面积约10579平方米

注：本图平面坐标系采用2000国家坐标系，中央子午线为114°，
高程系统采用1985国家高程基准

用地红线图		山西诚信信达工程勘察设计有限公司 (乙级140908)	
建设单位	陵川县住房和城乡建设局	项目负责人	王琪
工程名称	陵川县长征水池休闲公园建设项目	项目负责	王琪
审核	王静	测量	李伟
绘图	常改艳	校对	李伟
图号	2023-LC-010	日期	2023.03



ElfinBook

扫描 文字识别 笔记

