


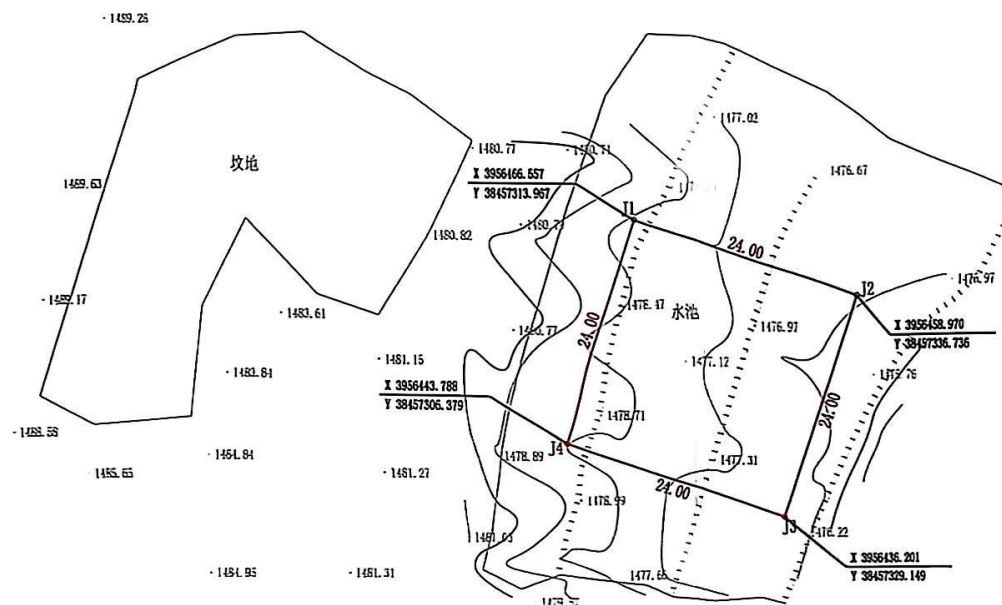

注: 本图平面坐标系采用2000国家坐标系, 中央子午线为114°, 高程系统采用1985国家高程基准



 山西志信达工程勘察设计院有限公司 (乙级140908)	建设单位	陵川县水务局		
	工程名称	陵川县东双脑调水工程（2000方水池）项		
	单位负责人	李志刚	项目负责人	王洪
	审核	王静	测量	李伟
	绘图	常改艳	校对	刘嘉兴
图号	2023-LC-007	日期	2023.03	

