


陵川县东双脑调水工程（二级提水泵站）项目用地红线图

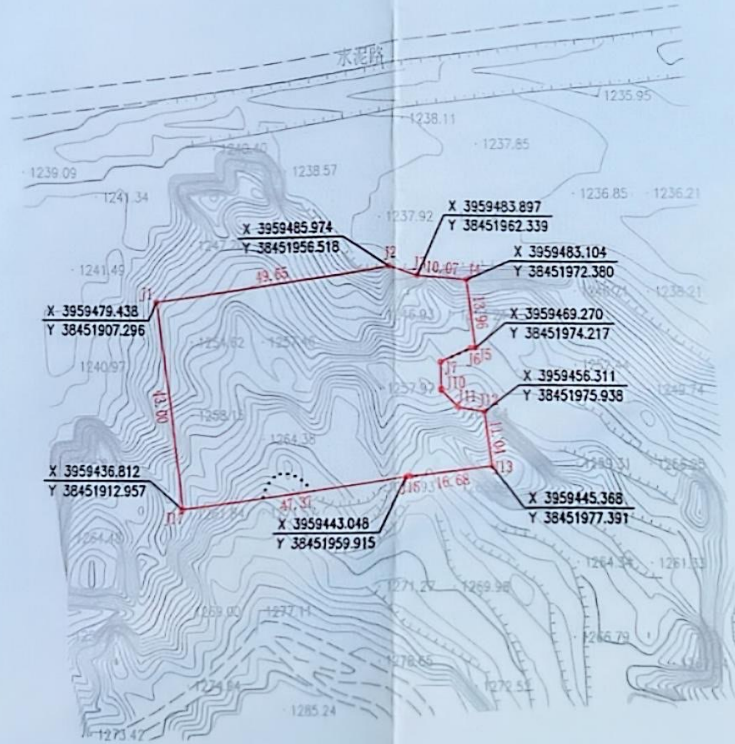

1:1000

总用地面积为2666平方米
其中：

①净用地面积约2666平方米

注：本图平面坐标系采用2000国家坐标系，中央子午线为114°，
高程系统采用1985国家高程基准

山西诚志信达工程勘察设计院有限公司 (乙级140908)	建设单位	陵川县水务局		
	工程名称	陵川县东双脑调水工程（二级提水泵站）项目		
	单位负责人	李冬腊	项目负责人	王强
	审核	王强	测量	李伟
	绘图	常改艳	校对	史嘉兴
用地红线图	图号	2023-LC-010	日期	2023.03

