


陵川县东双脑调水工程（水处理厂）项目用地红线图

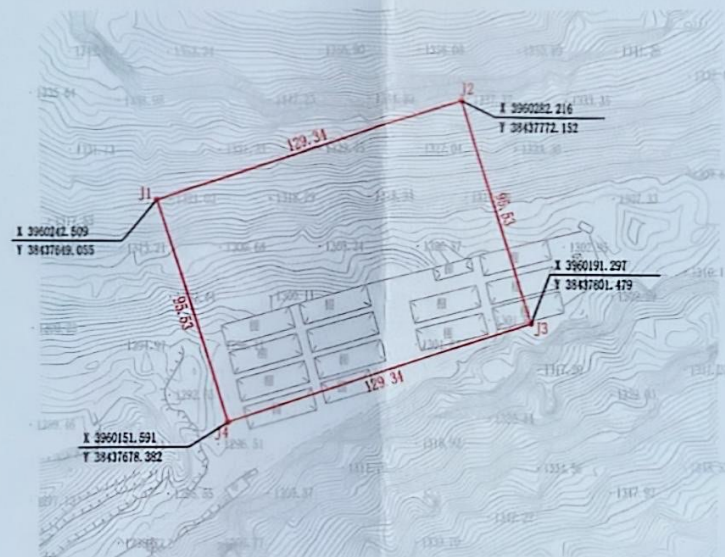

总用地面积为12356平方米
其中:

①净用地面积约12356平方米

注: 本图平面坐标系采用2000国家坐标系, 中央子午线为114°,
高程系统采用1985国家高程基准



山西诚志信达工程勘察设计 有限公司 (乙级140908) 用地红线图	建设单位	陵川县水务局		
	工程名称	陵川县东双脑调水工程（水处理厂）项目		
	单位负责人	李贵艳	项目负责人	王洪
	审核	王静	测量	李伟
	绘图	李贵艳	校对	史嘉兴
	图号	2023-LC-011	日期	2023.03

