
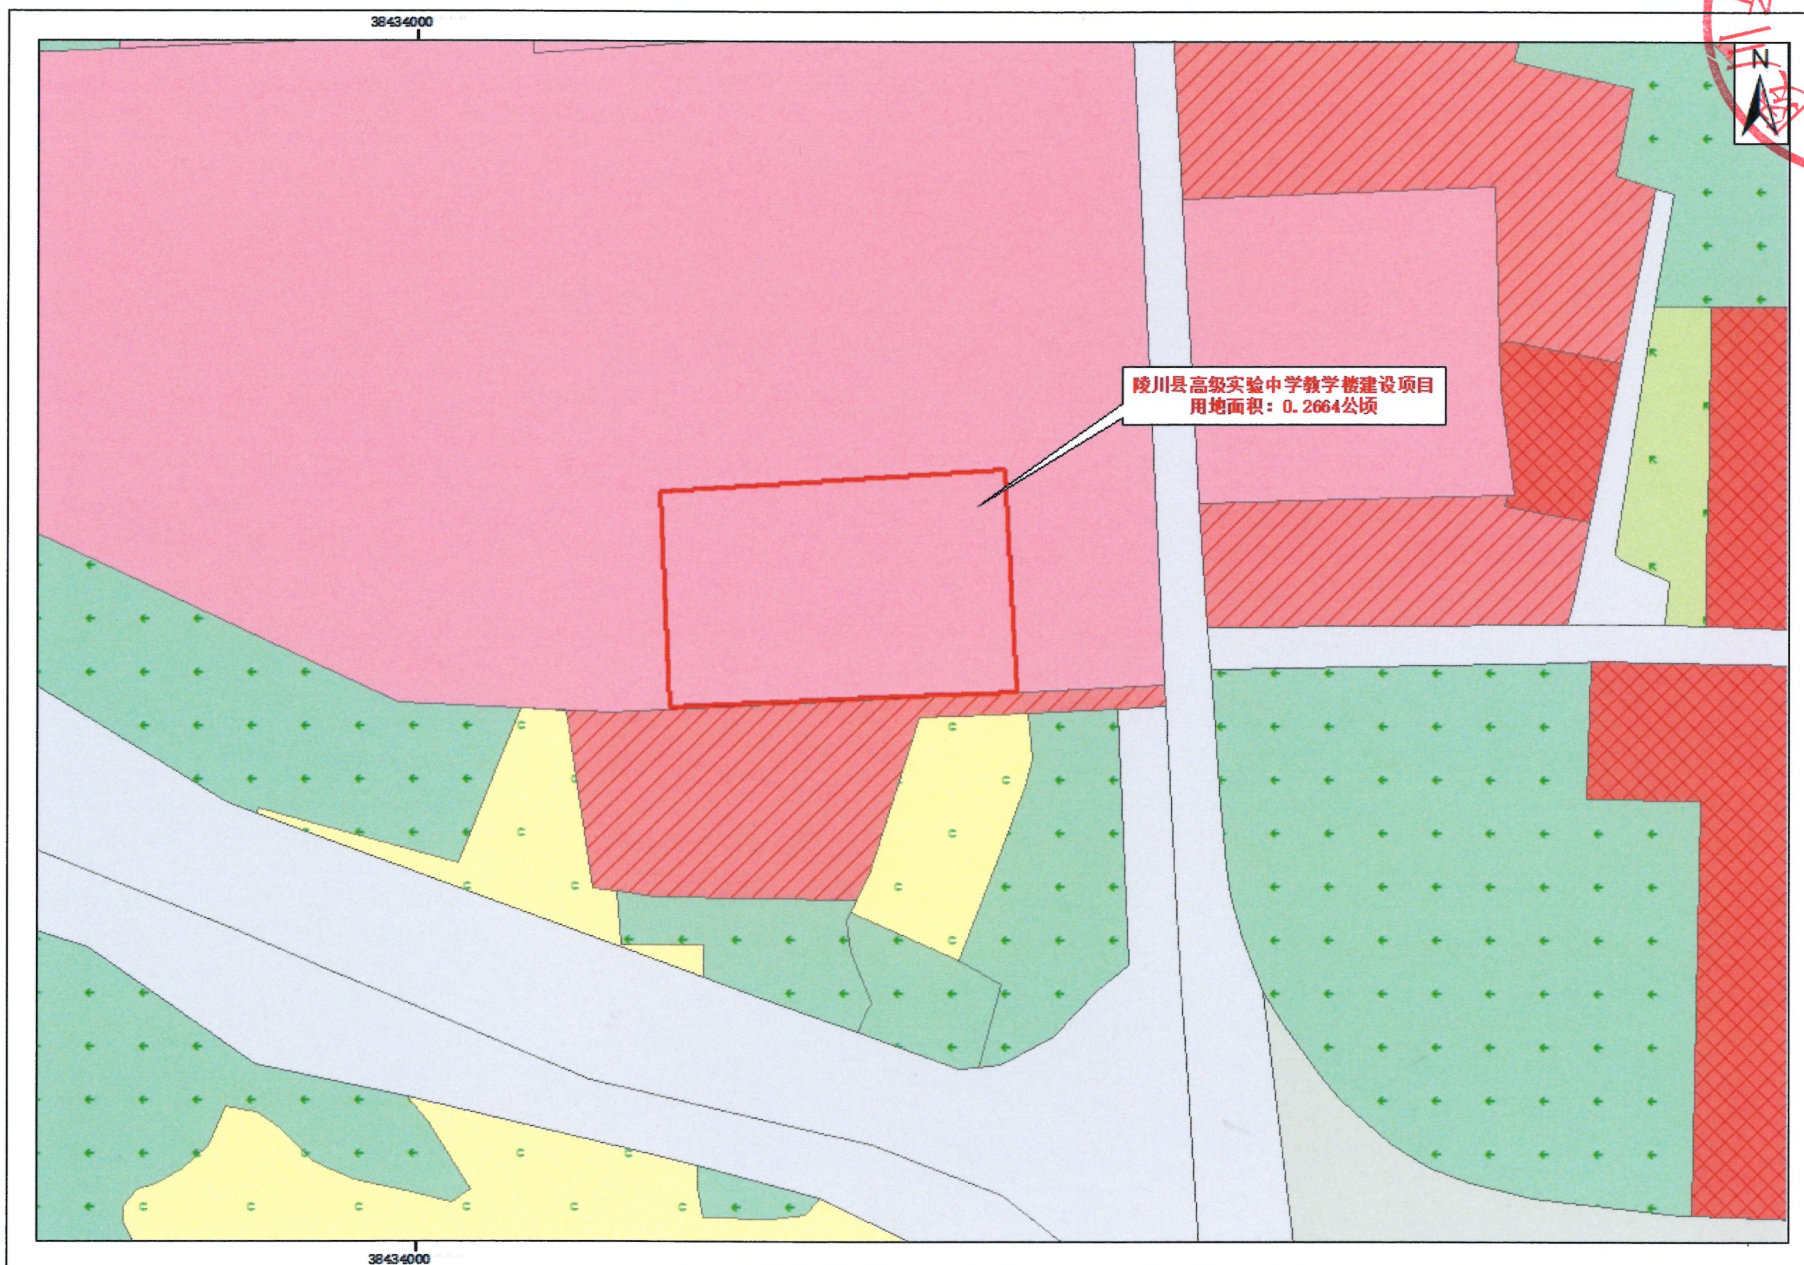


陵川县高级实验中学教学楼建设项目拟用地位置图

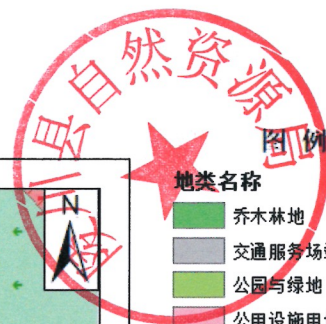

图例

- 地类名称
- 乔木林地
 - 交通服务场站用地
 - 公园与绿地
 - 公用设施用地
 - 公路用地
 - 其他园地
 - 其他林地
 - 其他草地
 - 养殖坑塘
 - 内陆滩涂
 - 农村宅基地
 - 农村道路
 - 商业服务业设施用地
 - 坑塘水面
 - 城镇住宅用地
 - 城镇村道路用地
 - 工业用地
 - 广场用地
 - 旱地
 - 机关团体新闻出版用地
 - 果园
 - 水工建筑用地
 - 水库水面
 - 水浇地
 - 沟渠
 - 河流水面
 - 灌木林地
 - 物流仓储用地
 - 特殊用地
 - 科教文卫用地
 - 空闲地
 - 裸土地
 - 裸岩石砾地
 - 设施农用地
 - 采矿用地
 - 项目区用地范围