


陵川县高级实验中学教学楼建设项目用地红线图

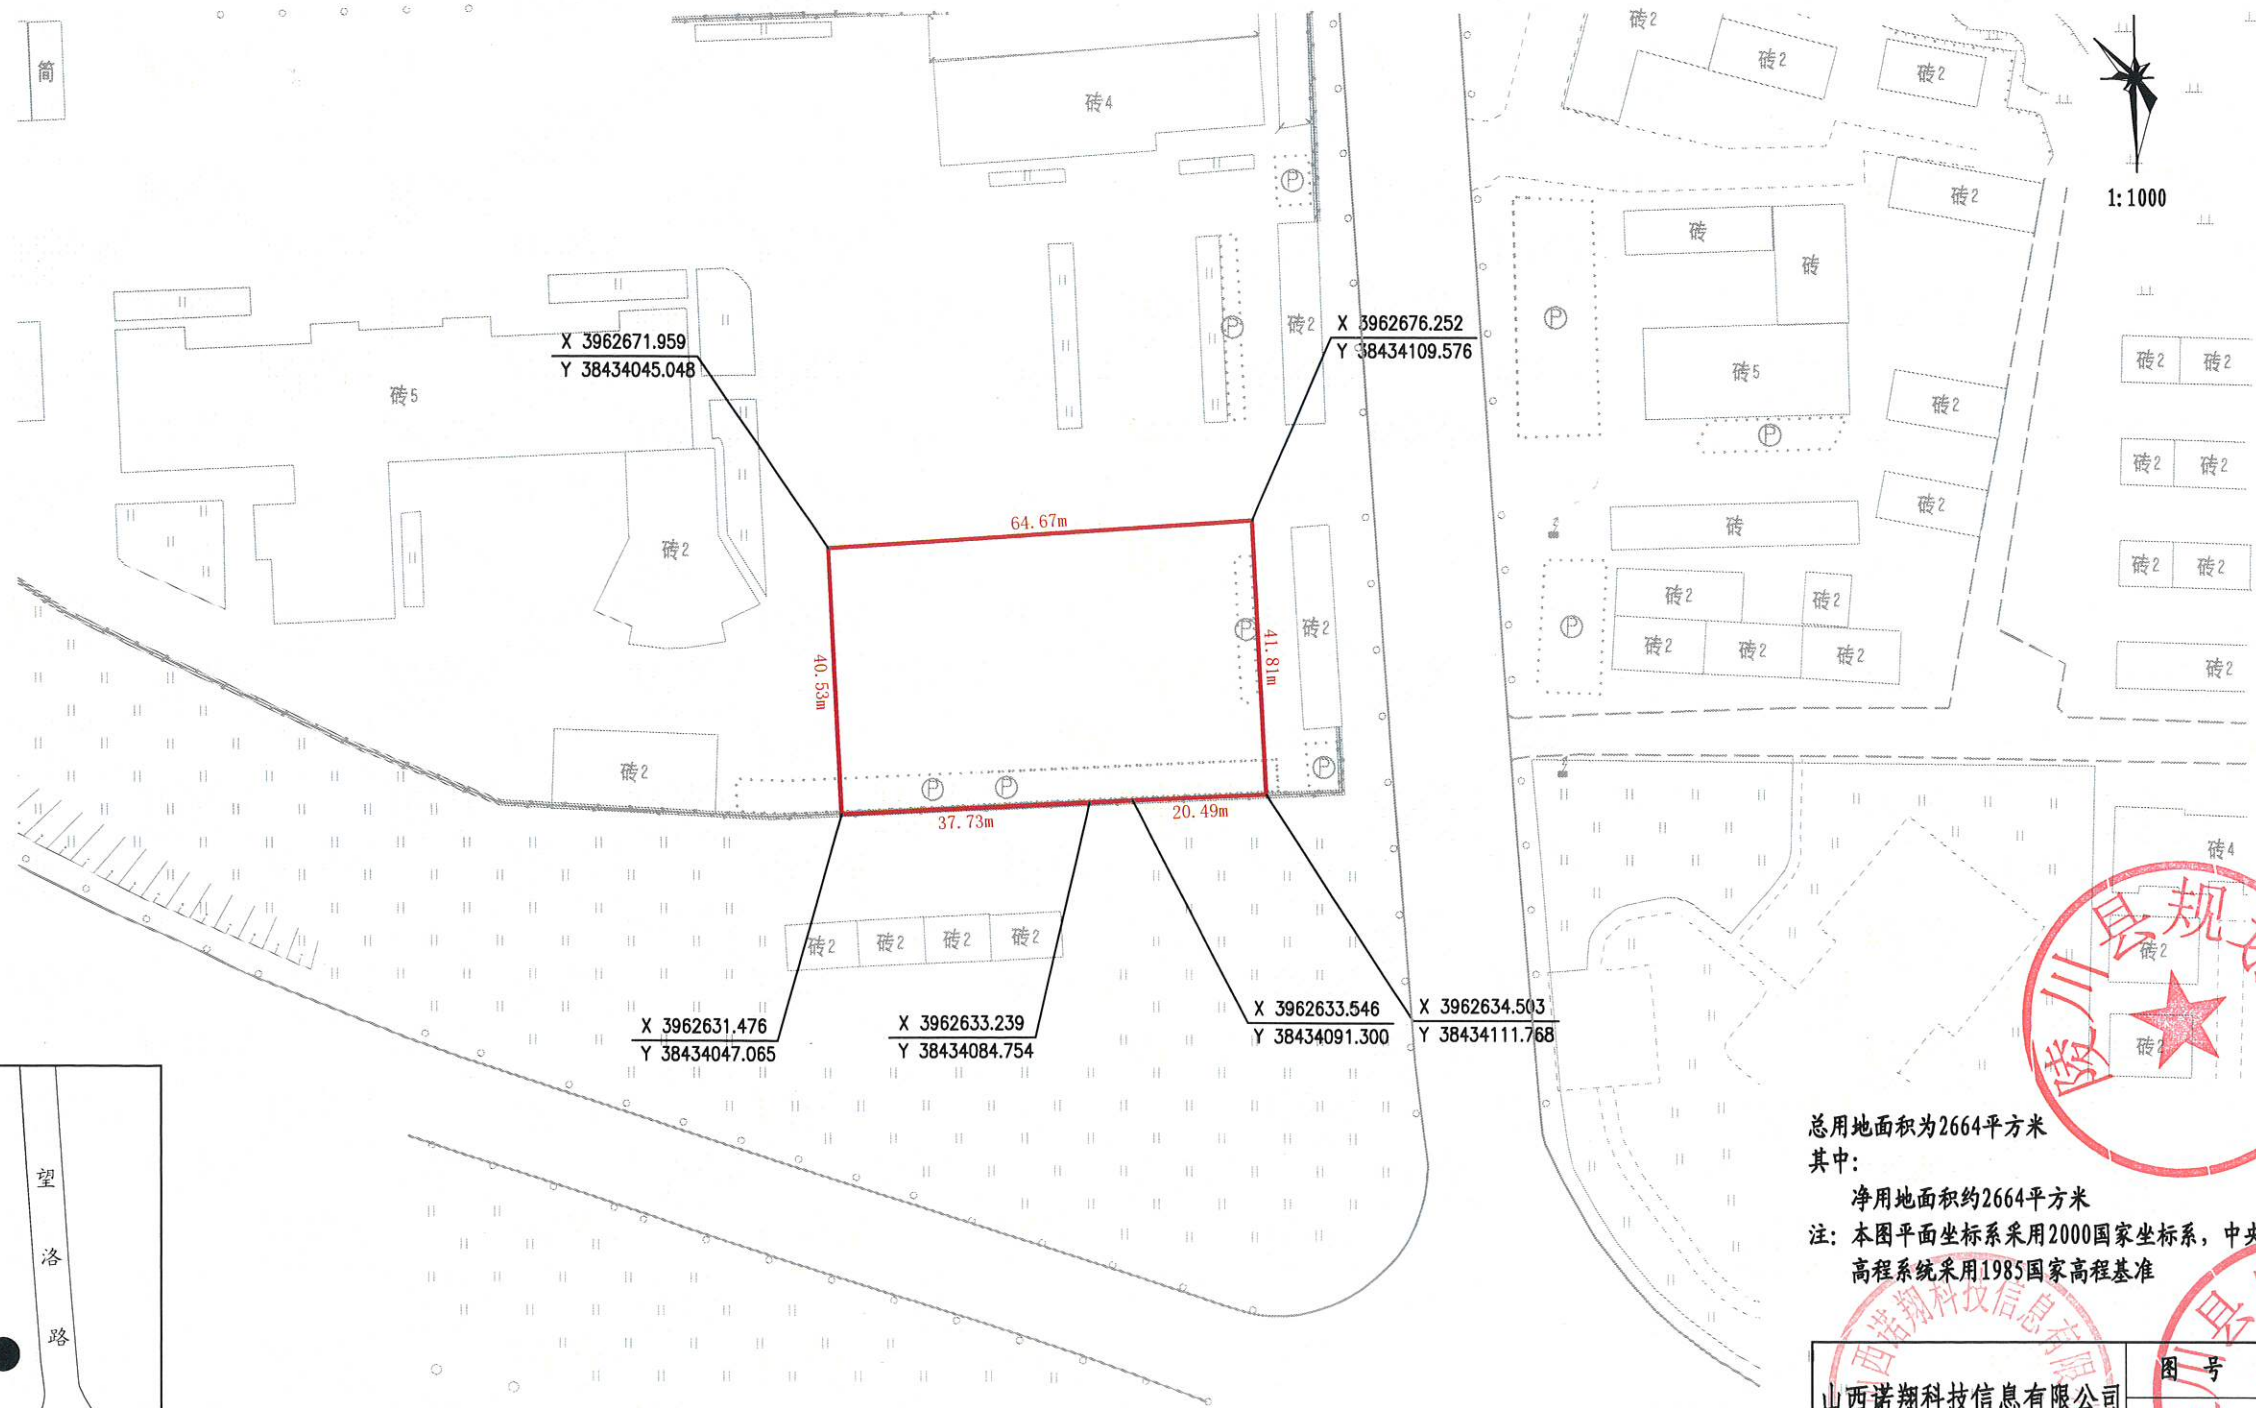

总用地面积为2664平方米
其中：
净用地面积约2664平方米
注：本图平面坐标系采用2000国家坐标系，中央子午线为114°
高程系统采用1985国家高程基准

山西诺翔科技信息有限公司	图号	2025-XZ-012
	日期	2025.06
项目负责人	同Mm	审核 李伟
制图 王强	校核 史立博	