


陵川县自然资源局2025-32号出让地块用地红线图

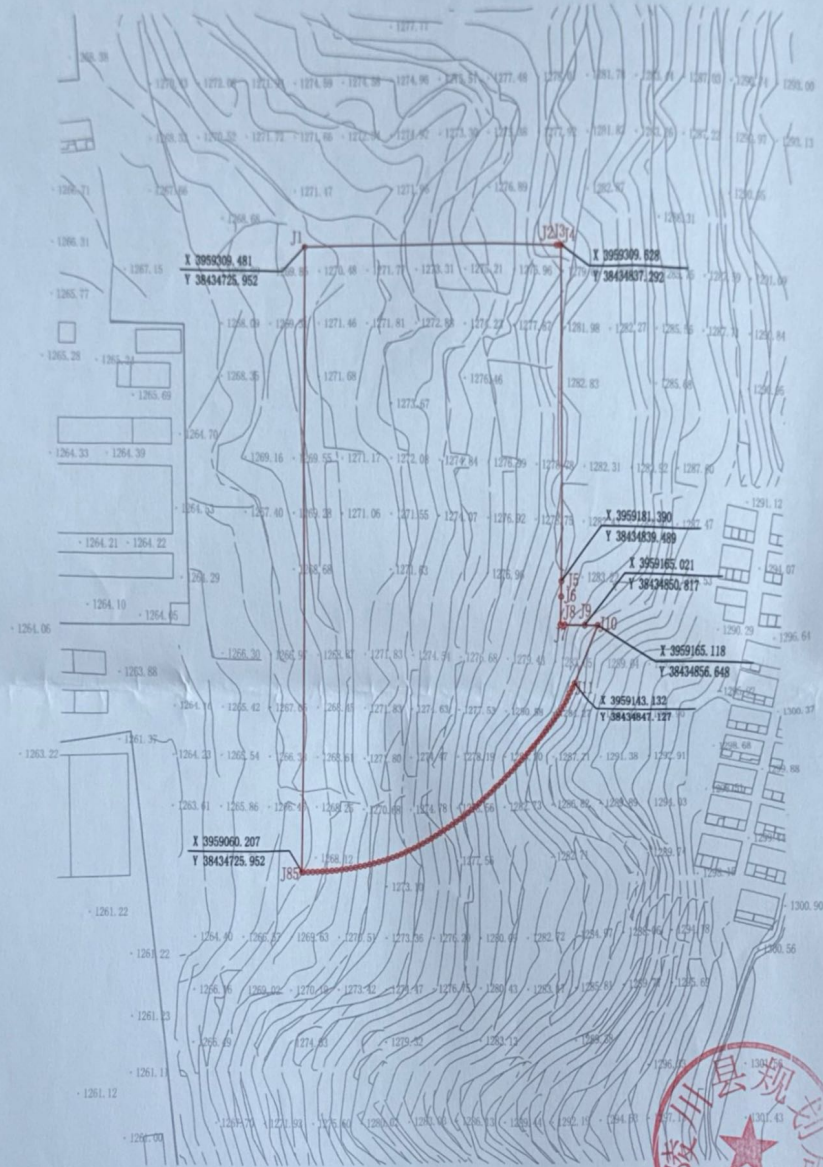

总用地面积为26161平方米
其中:

①净用地面积约26161平方米

注: 本图平面坐标系采用2000国家坐标系, 中央子午线为114°, 高程系统采用1985国家高程基准

山西权诺拓测绘有限公司 (乙测资字14506147) 用地红线图	工程名称	陵川县自然资源局2025-32号出让地块		
	单位负责人	齐国栋	项目负责人	刘晓霞
	审核	王少娜	测量	王志国
	绘图	靳慧茹	校对	武彬
	图号	2025-LC-066	日期	2025.08

