


山西金风天翼新能源陵川一期100MW风力发电项目 用地红线图

山西旭昇勘测规划设计有限公司

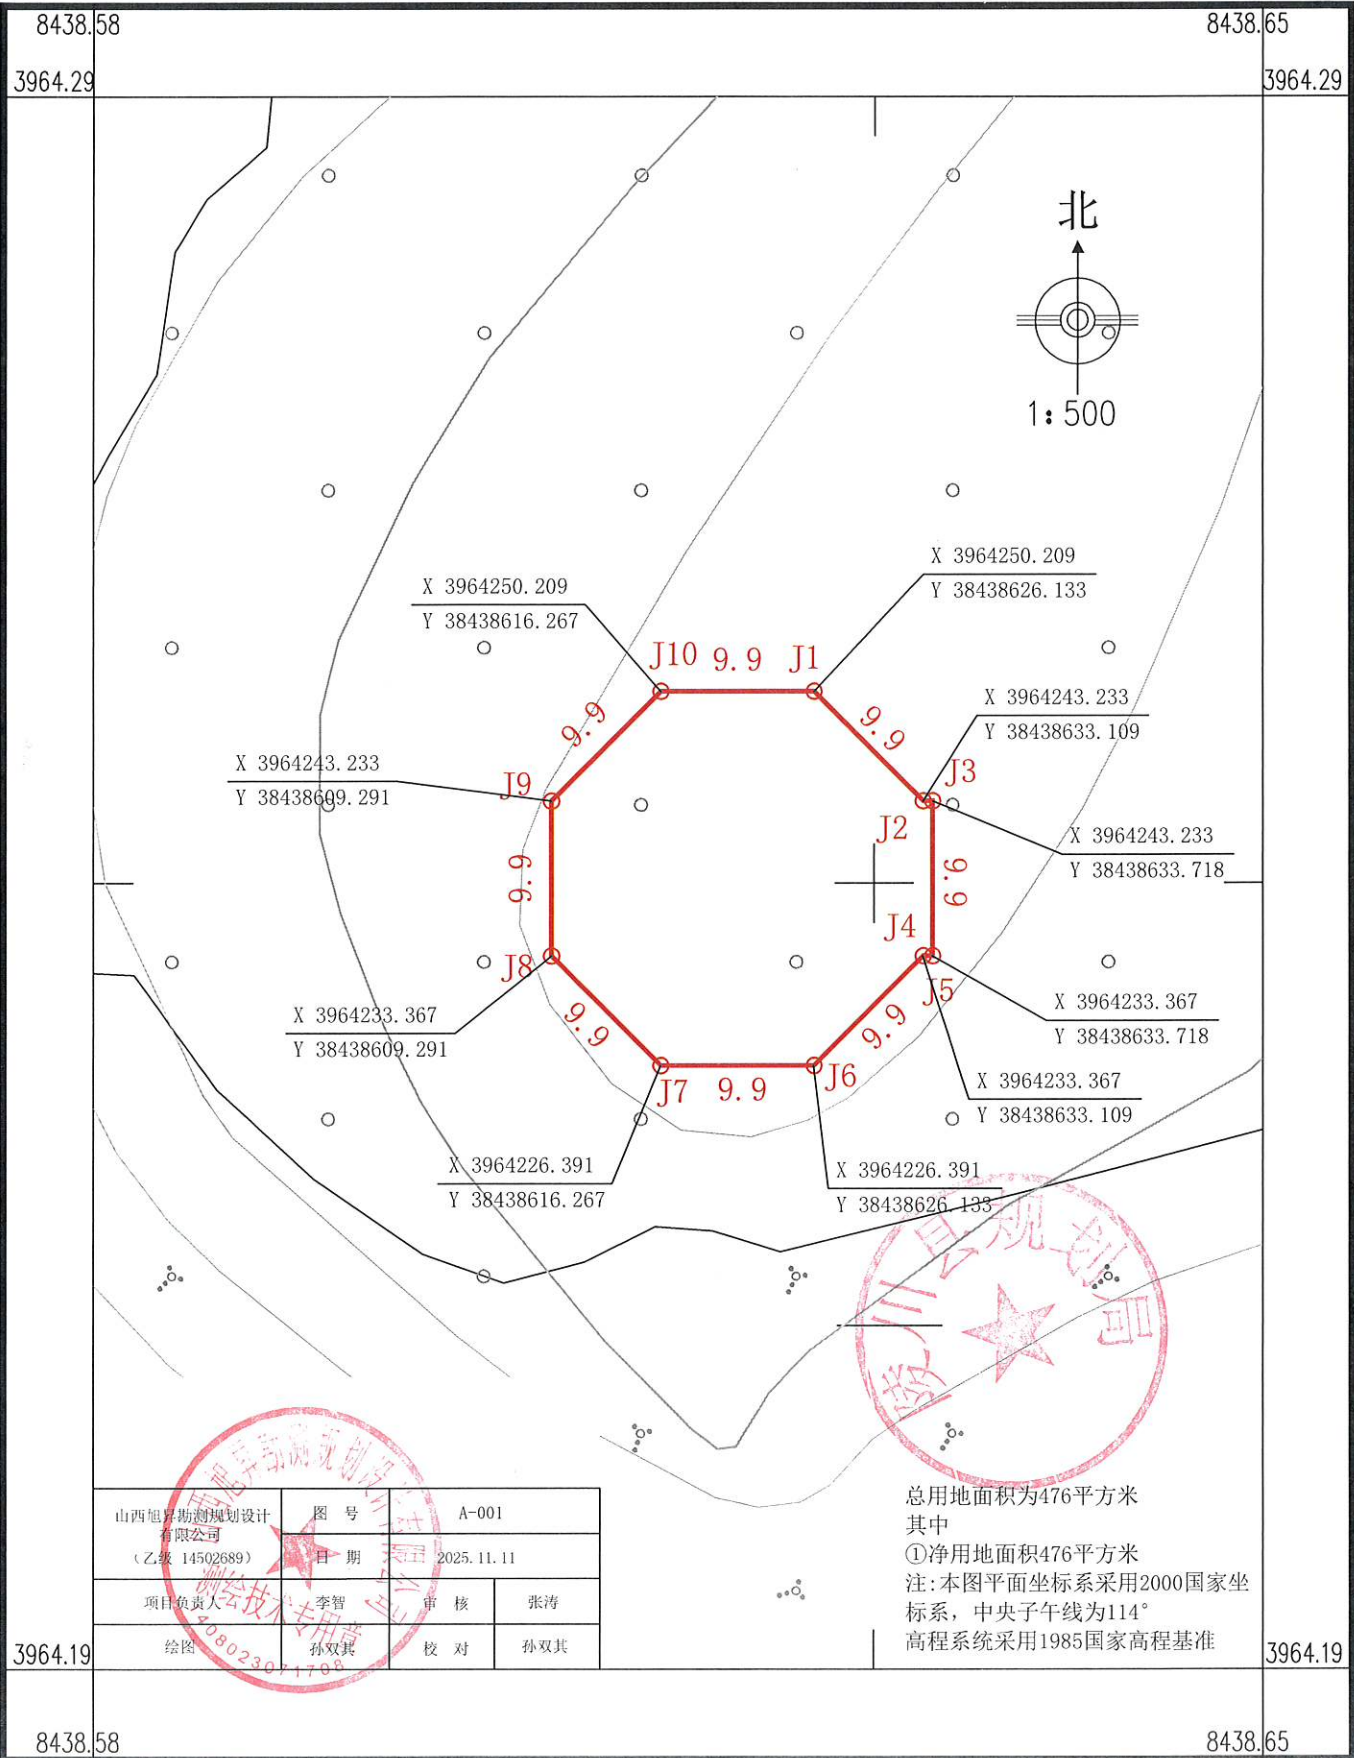


2025年11月数字化制图
2000国家大地坐标系

1:500

测量员: 张涛
绘图员: 孙双其

山西金风天翼新能源陵川一期100MW风力发电项目
用地红线图

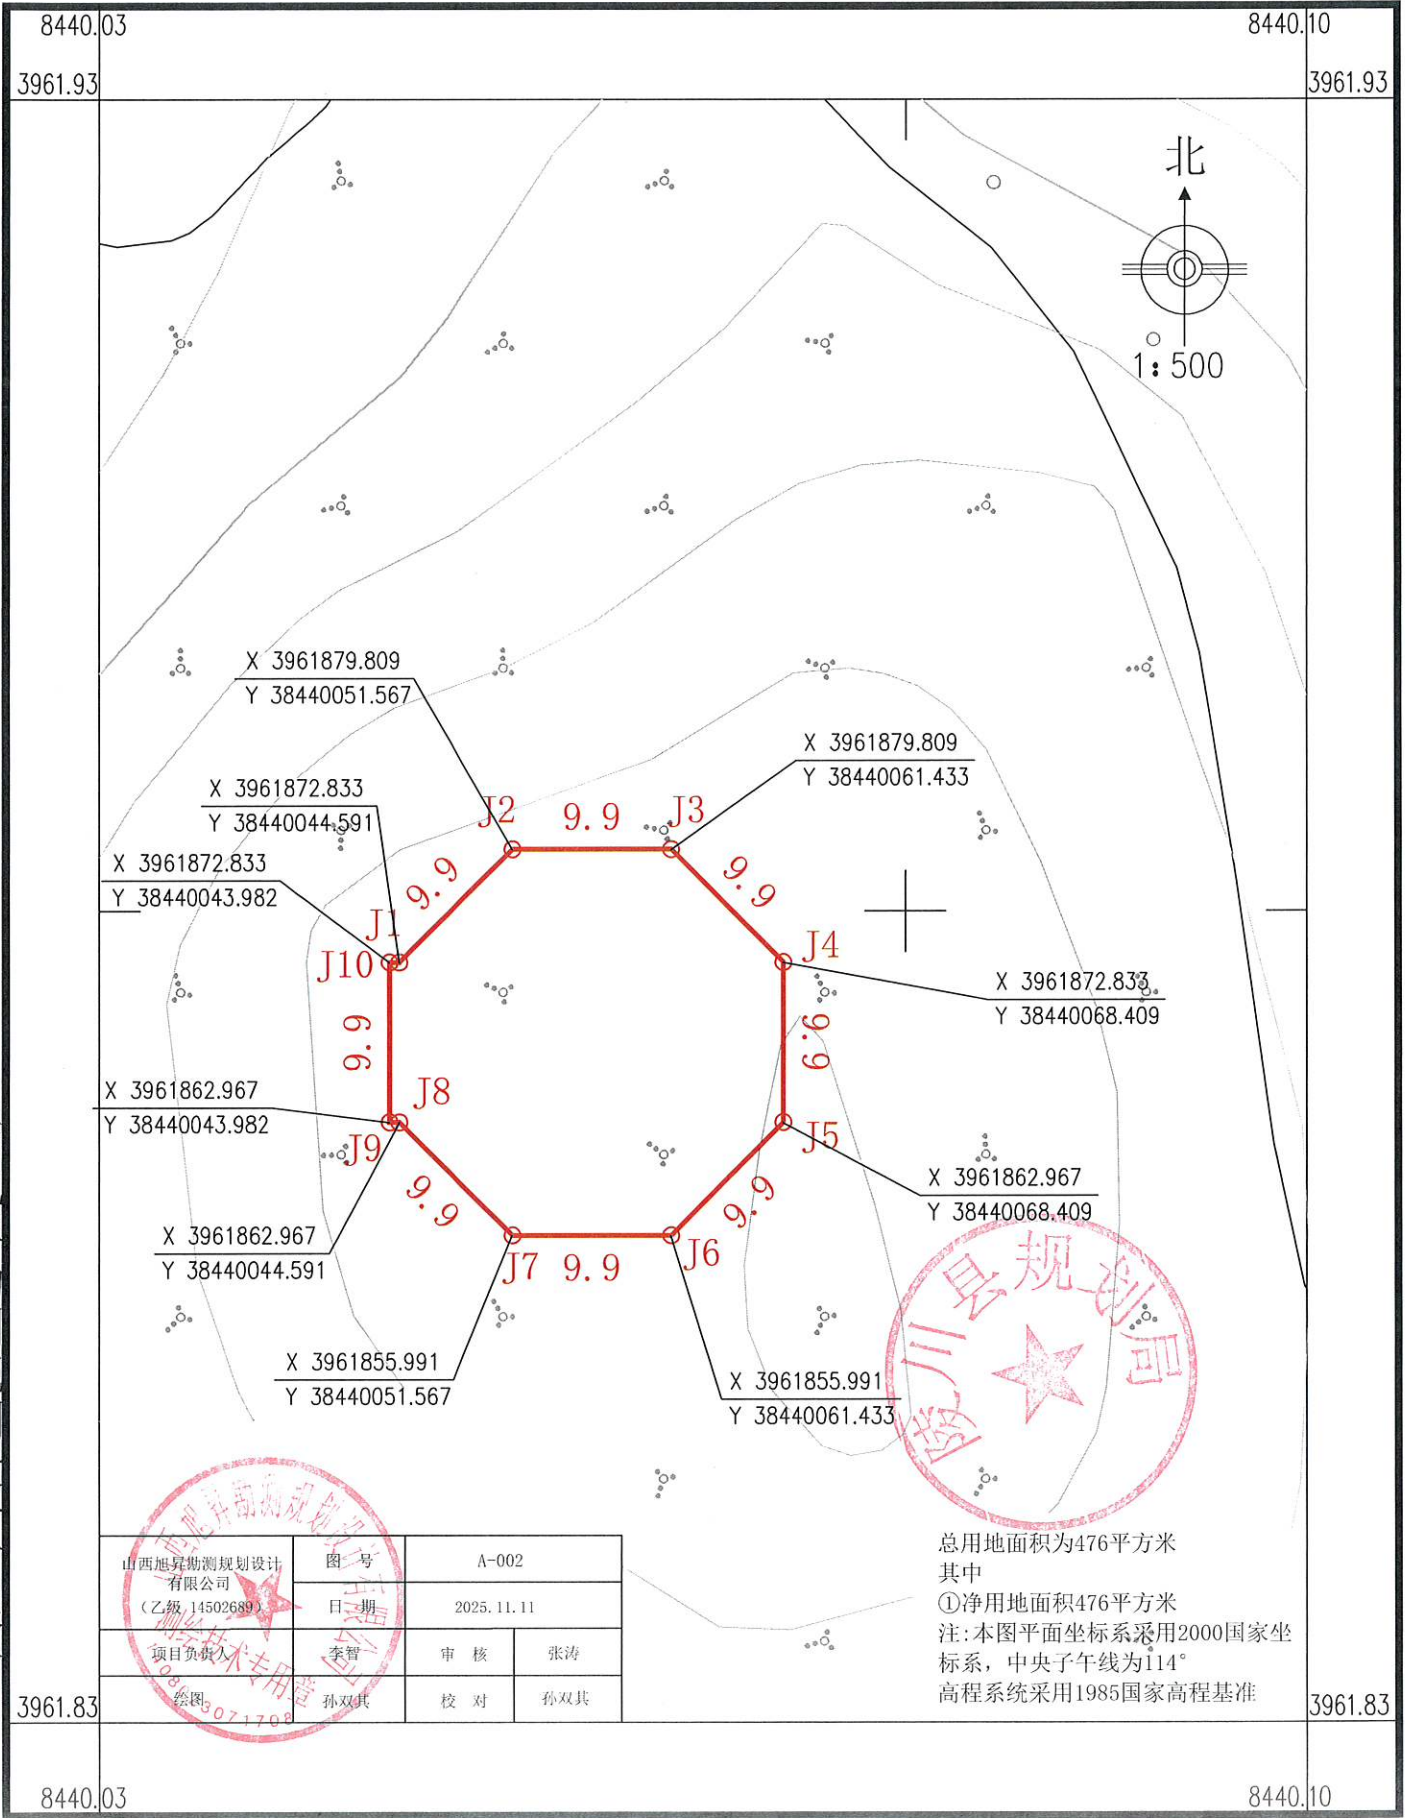

2025年11月数字化制图
2000国家大地坐标系


1:500

测量员: 张涛
绘图员: 孙双其

山西旭昇勘测规划设计有限公司

山西金风天翼新能源陵川一期100MW风力发电项目
用地红线图

山西旭昇勘测规划设计有限公司

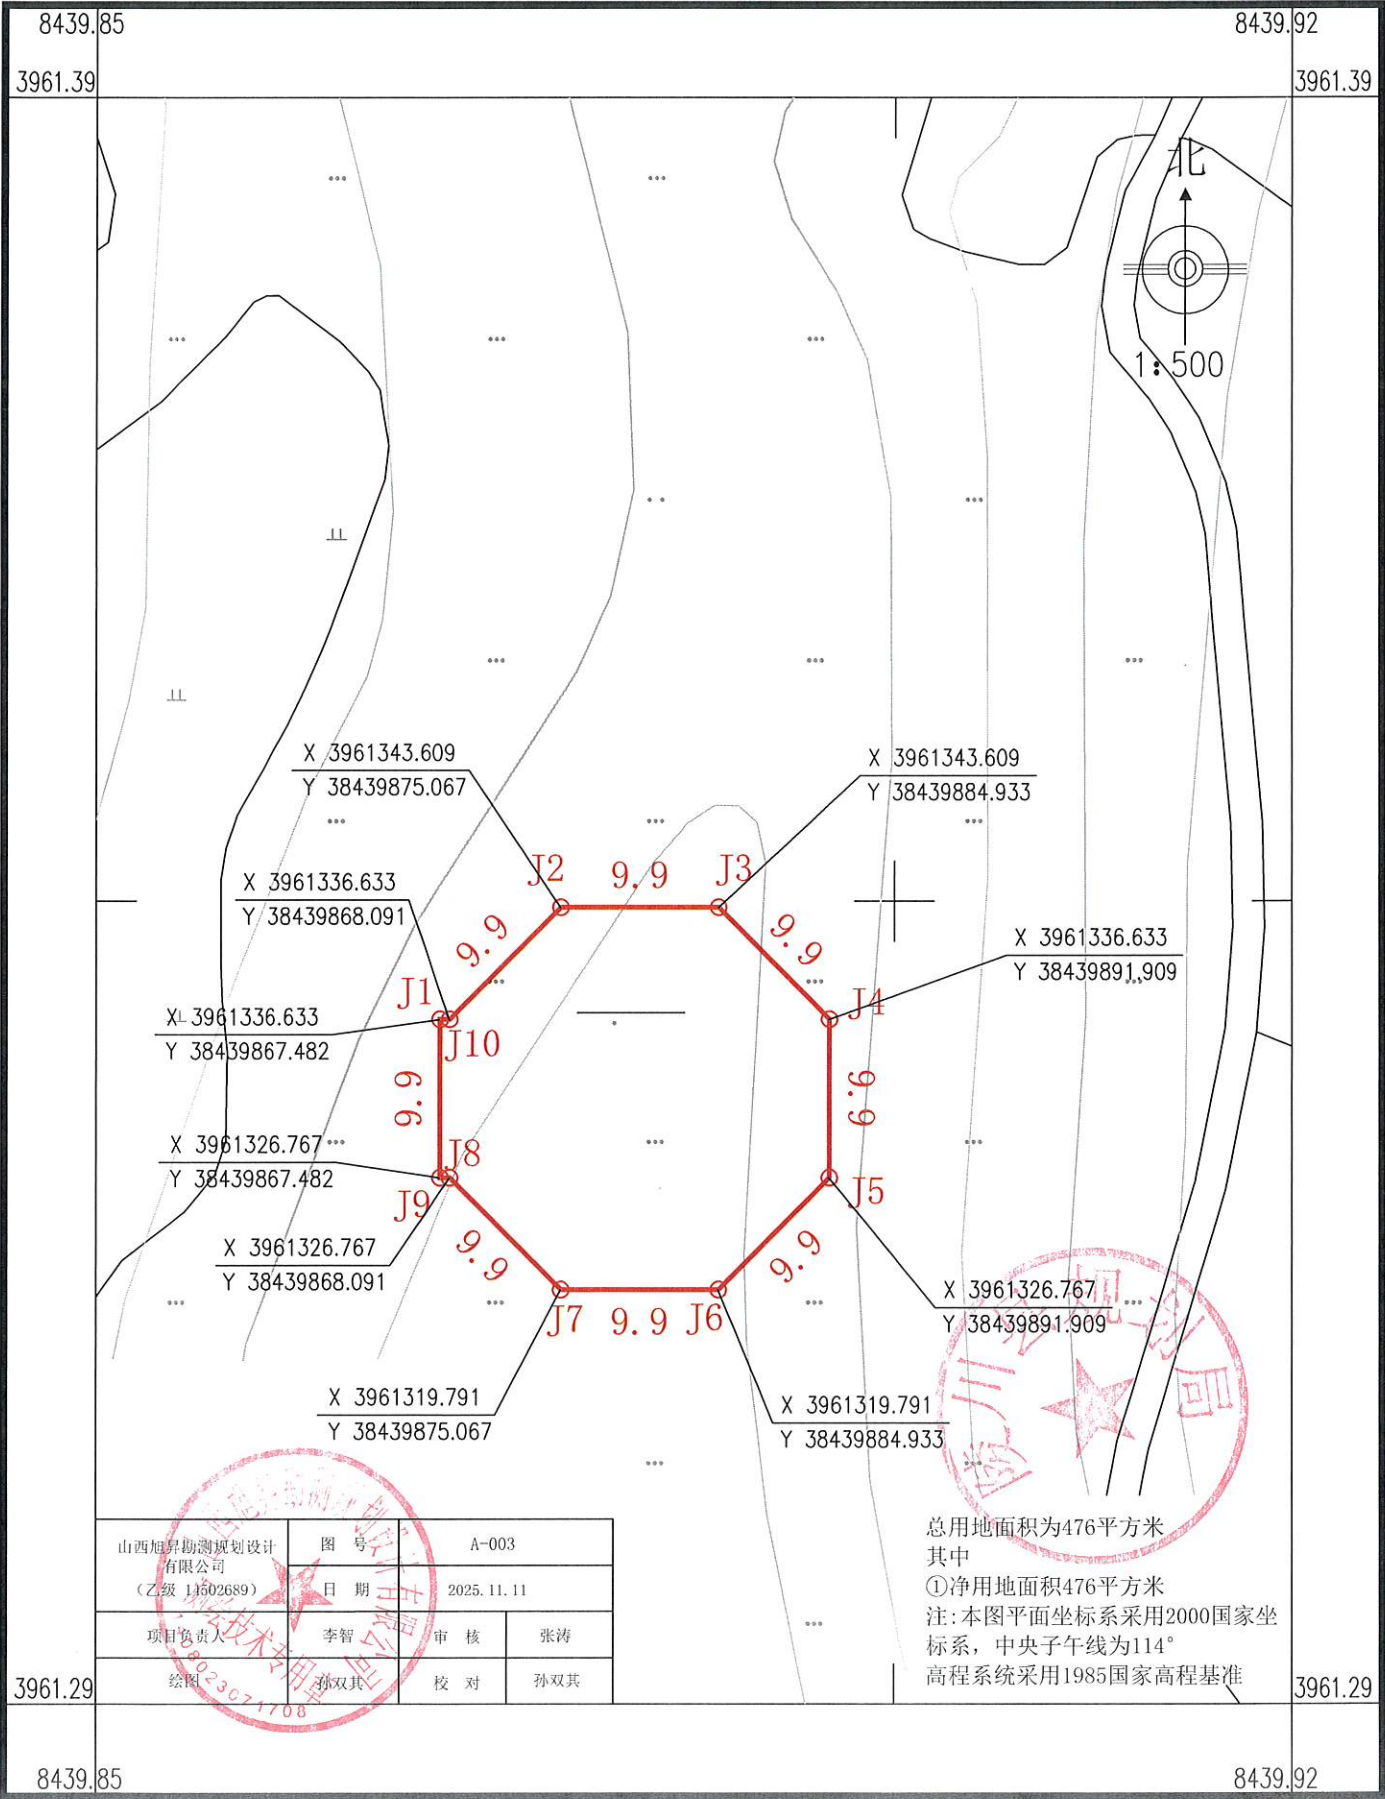


2025年11月数字化制图
2000国家大地坐标系

1:500

测量员: 张涛
绘图员: 孙双其

山西金风天翼新能源陵川一期100MW风力发电项目
用地红线图

山西旭昇勘测规划设计有限公司

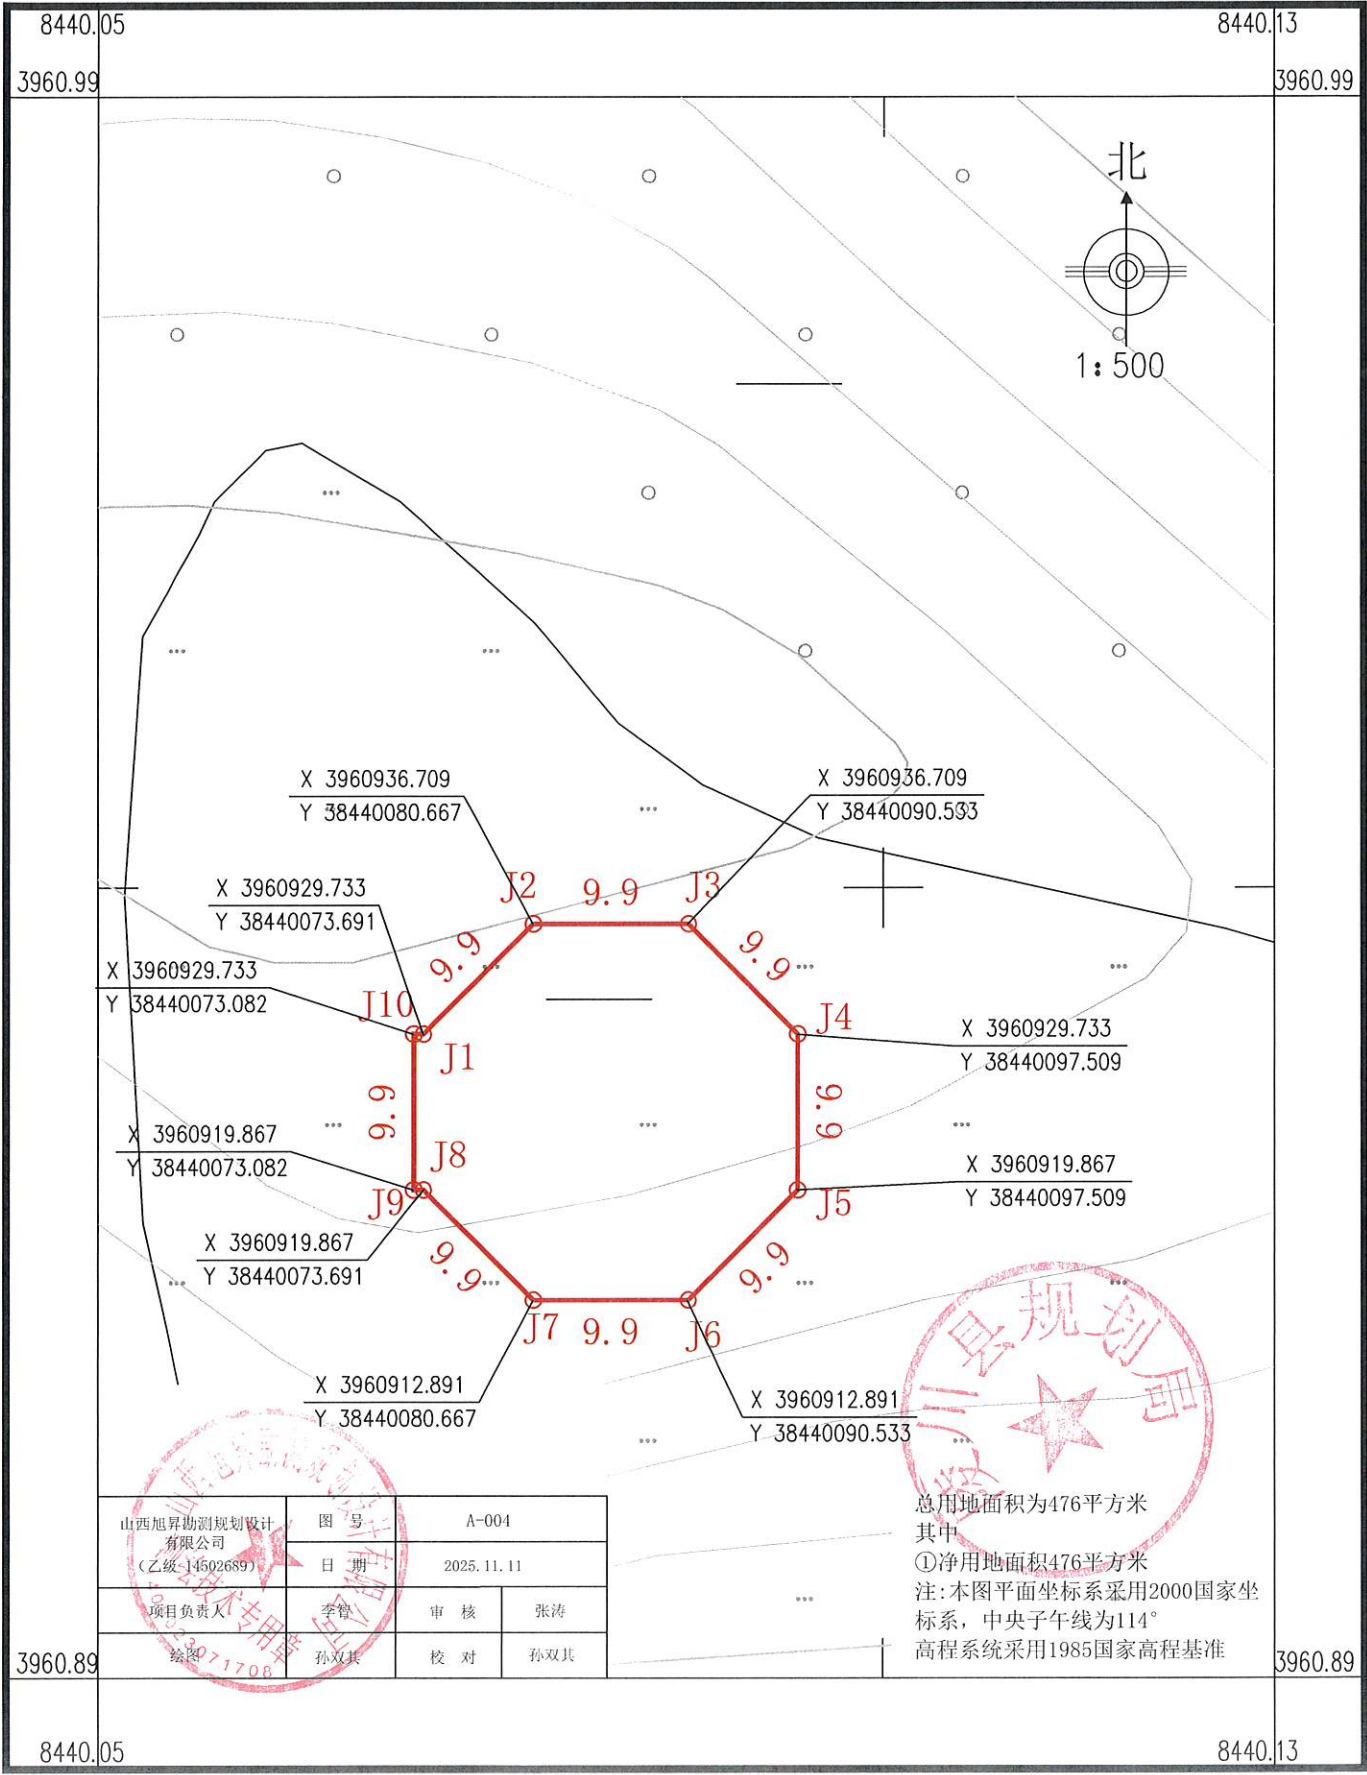


2025年11月数字化制图
2000国家大地坐标系

1:500

测量员:张涛
绘图员:孙双其

山西金风天翼新能源陵川一期100MW风力发电项目
用地红线图

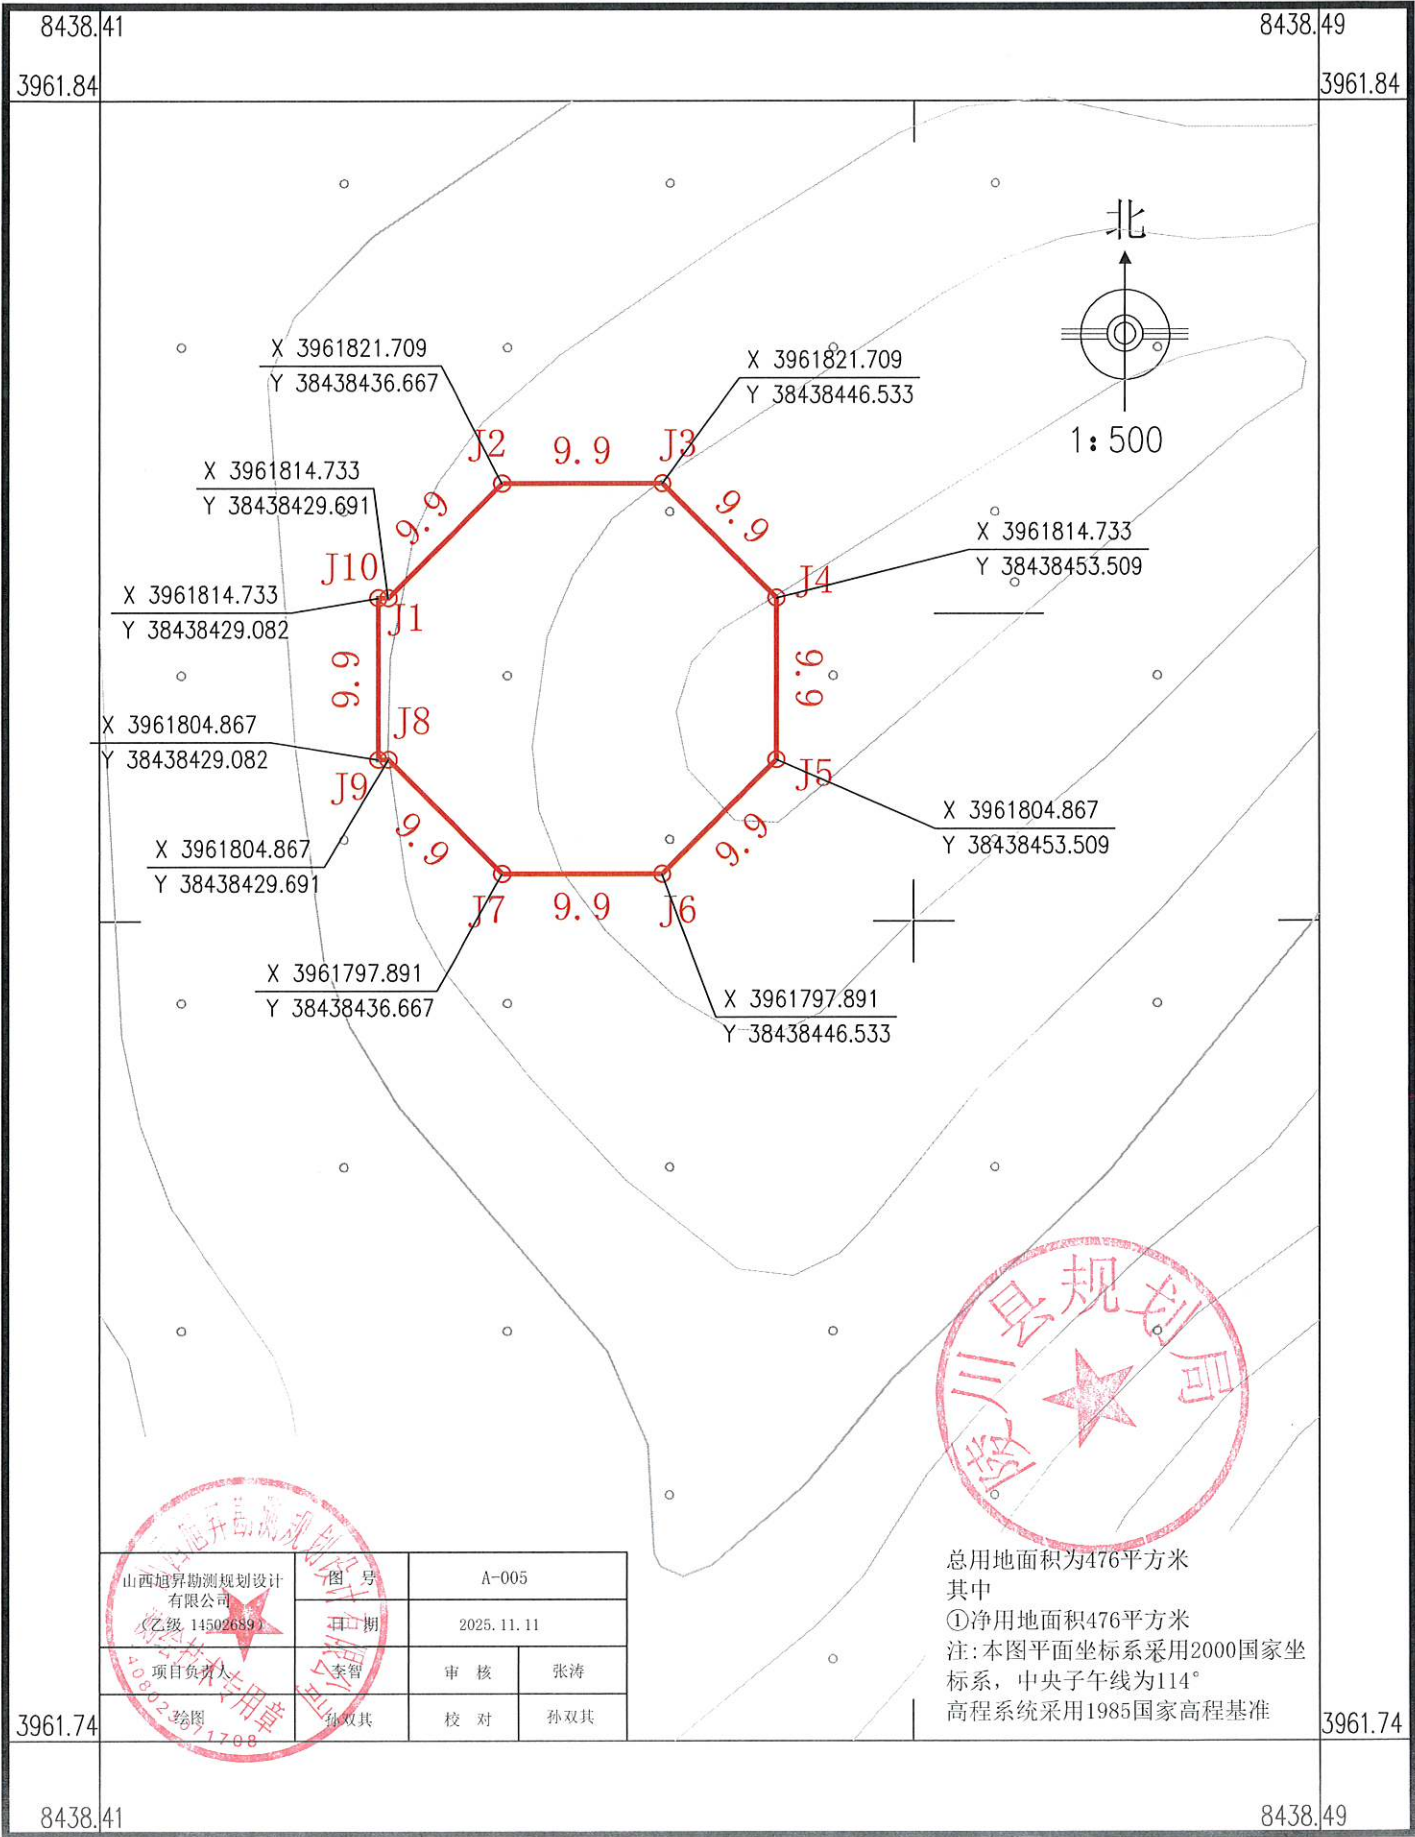

2025年11月数字化制图
2000国家大地坐标系


1:500

测量员: 张涛
绘图员: 孙双其

山西旭昇勘测规划设计有限公司

山西金风天翼新能源陵川一期100MW风力发电项目
用地红线图

山西旭昇勘测规划设计有限公司

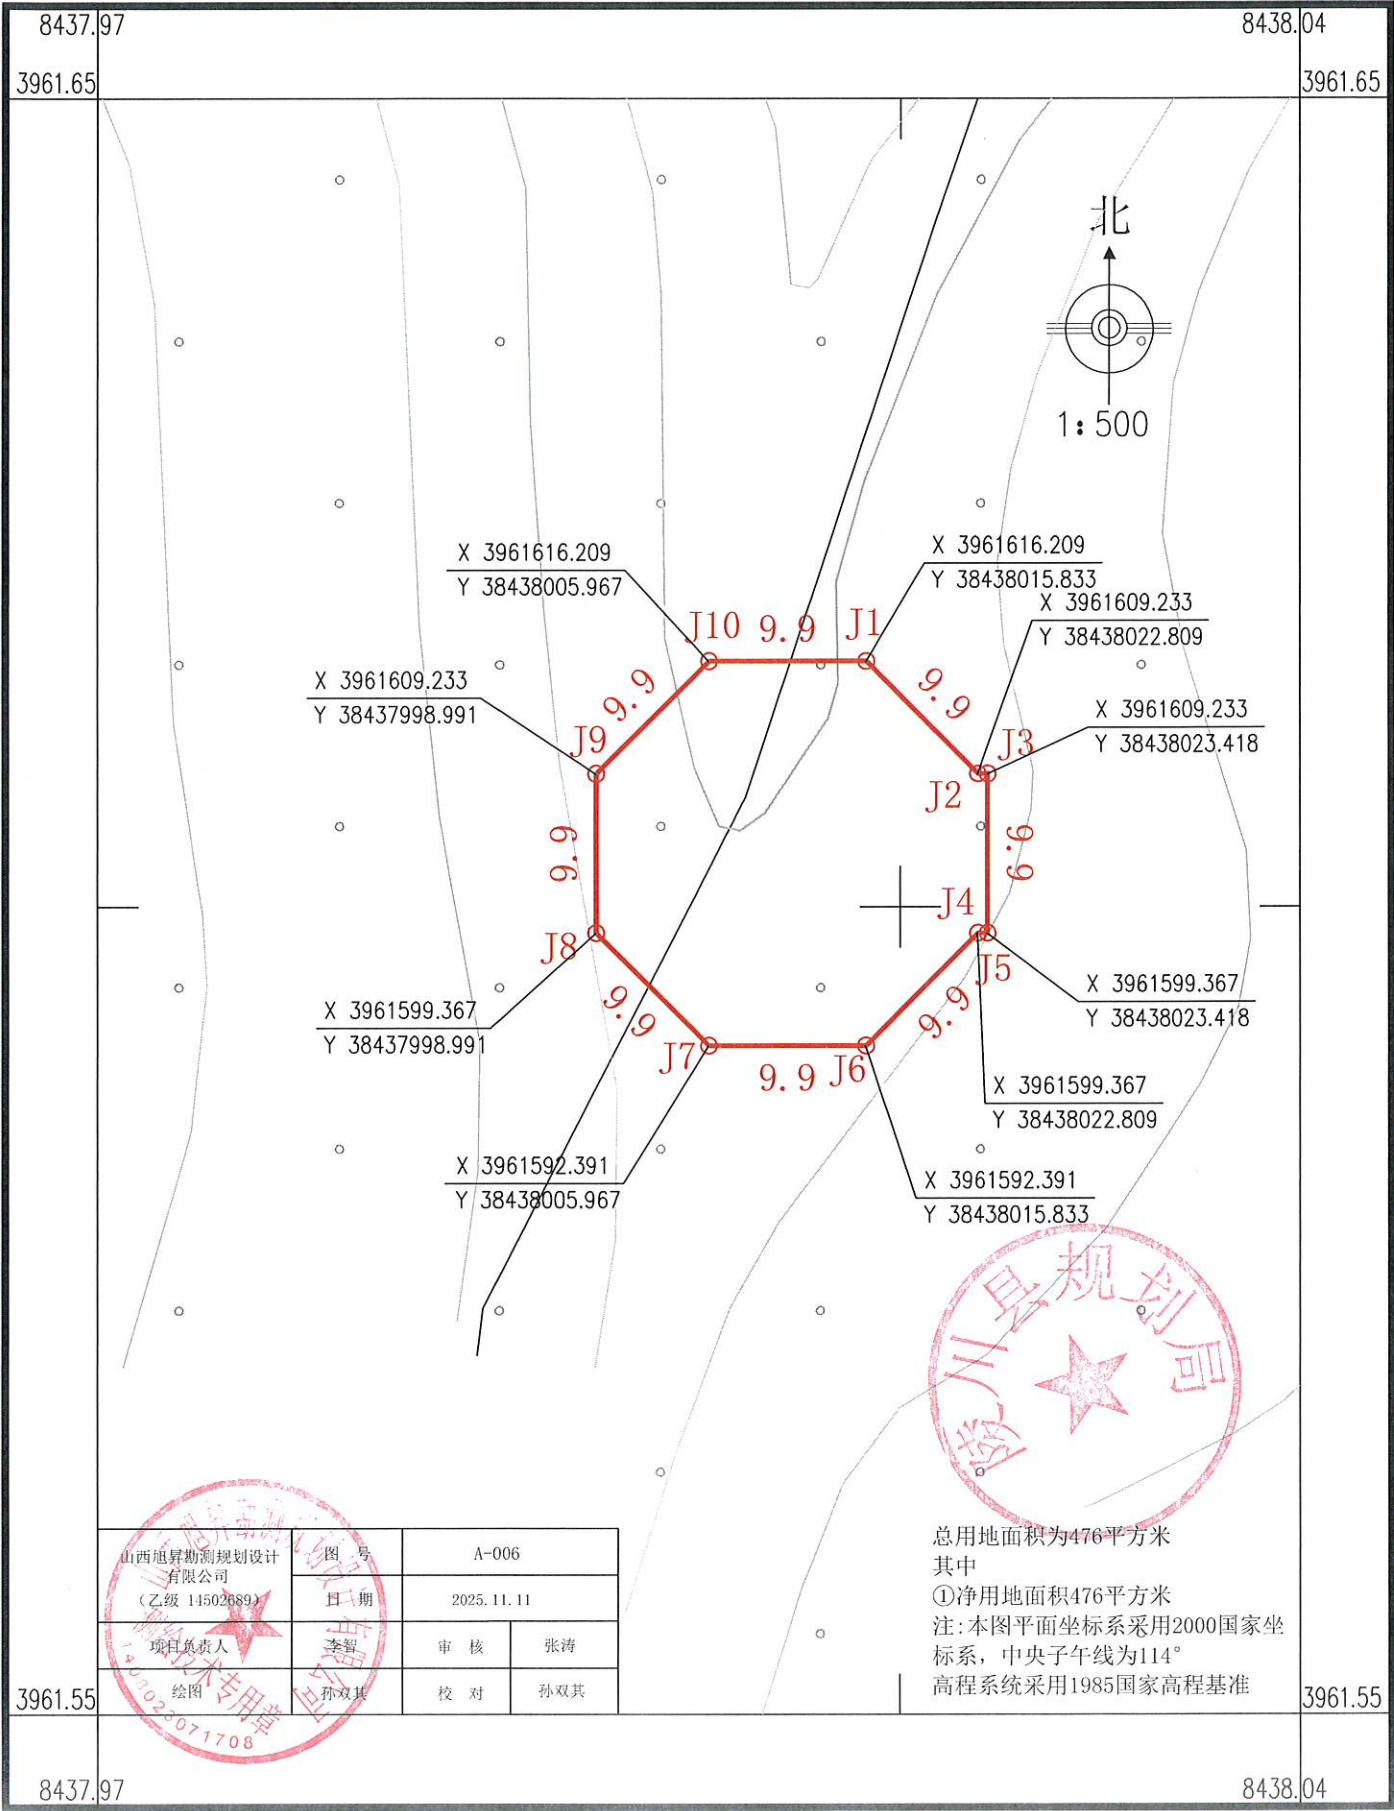


2025年11月数字化制图
2000国家大地坐标系

1:500

测量员: 张涛
绘图员: 孙双其

山西金风天翼新能源陵川一期100MW风力发电项目
用地红线图

山西旭昇勘测规划设计有限公司

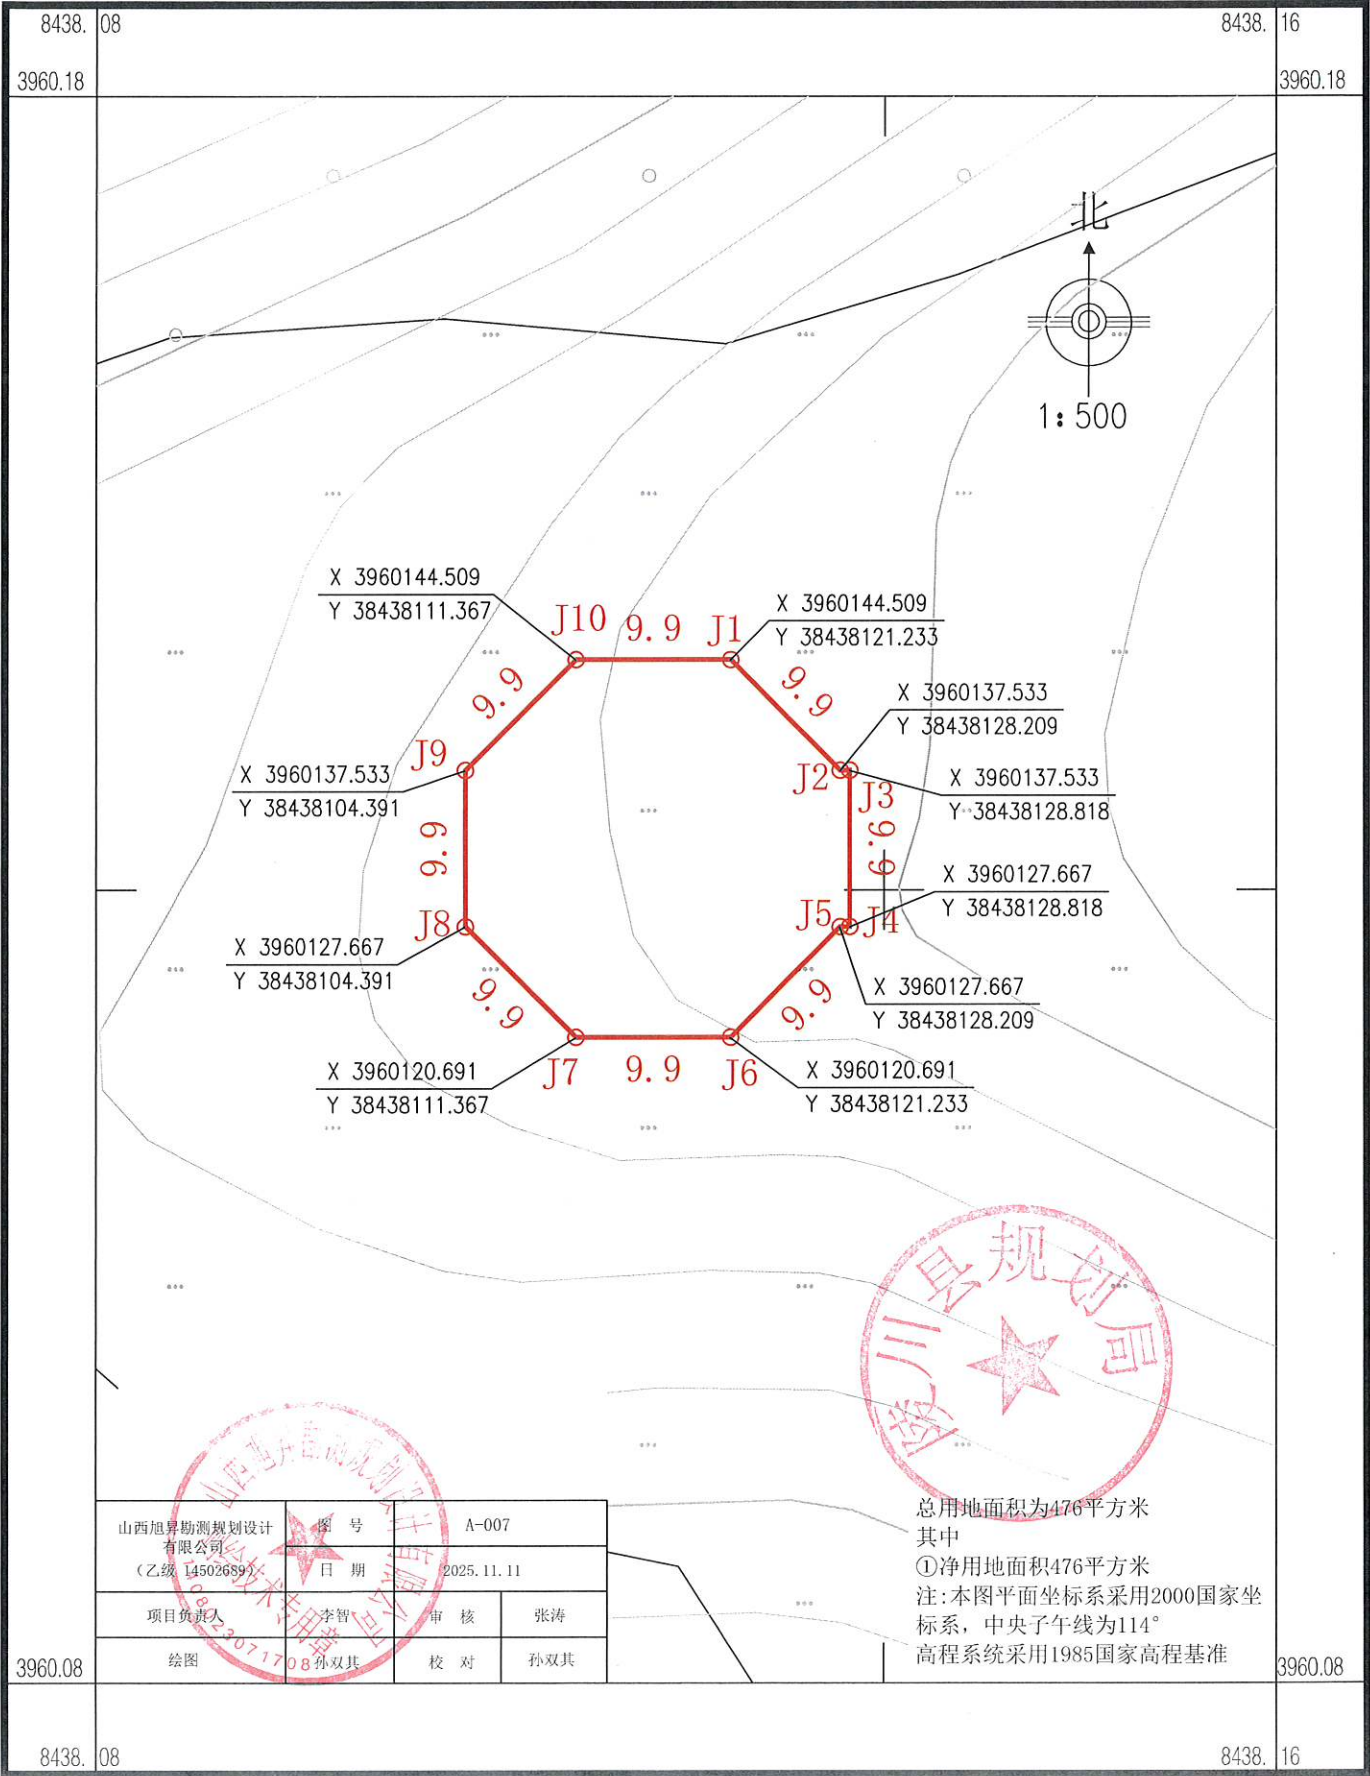


2025年11月数字化制图
2000国家大地坐标系

1:500

测量员: 张涛
绘图员: 孙双其

山西金风天翼新能源陵川一期100MW风力发电项目 用地红线图

山西旭昇勘测规划设计有限公司

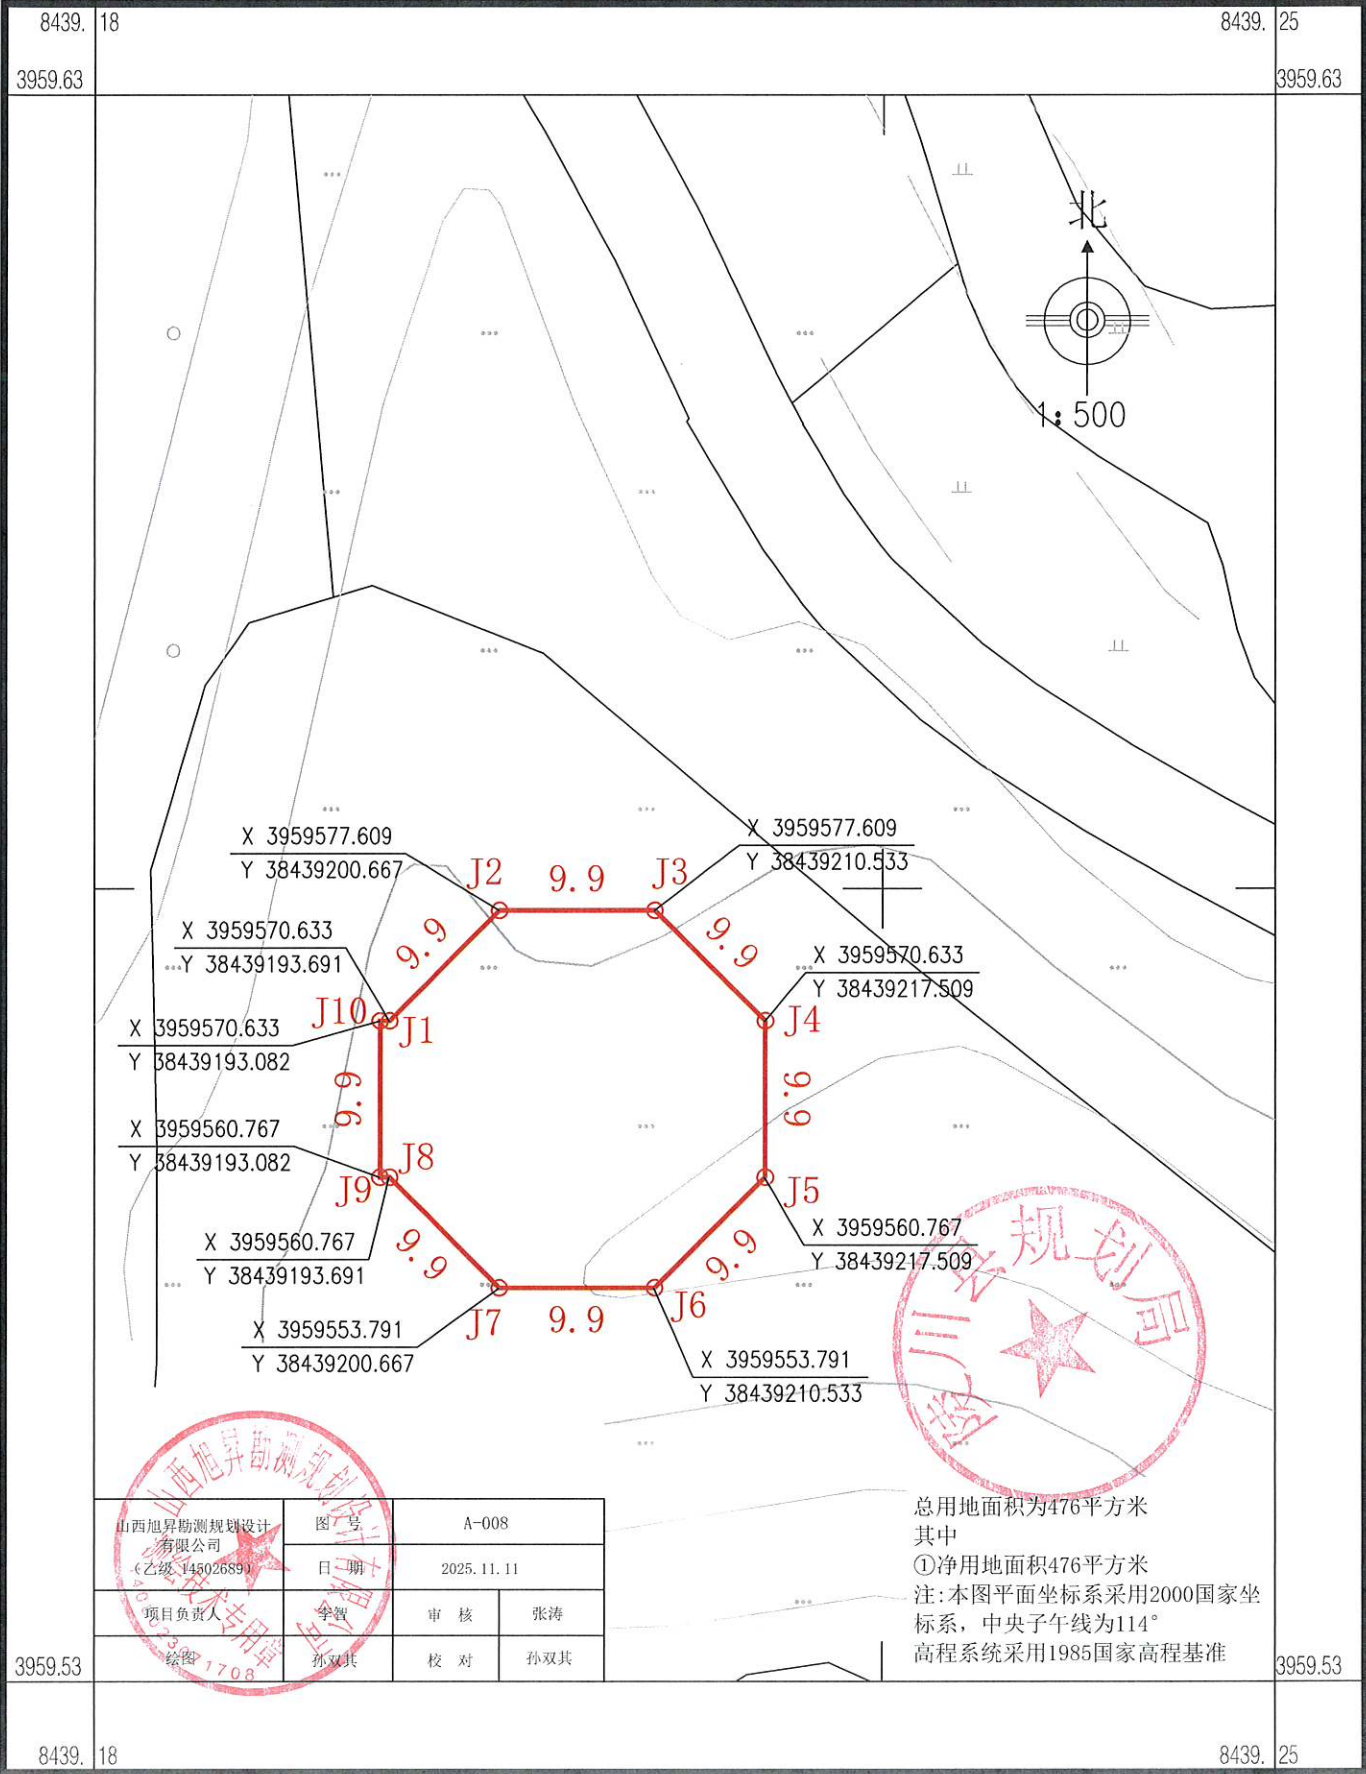


2025年11月数字化制图
2000国家大地坐标系

1:500

测量员: 张涛
绘图员: 孙双其

山西金风天翼新能源陵川一期100MW风力发电项目 用地红线图

山西旭昇勘测规划设计有限公司

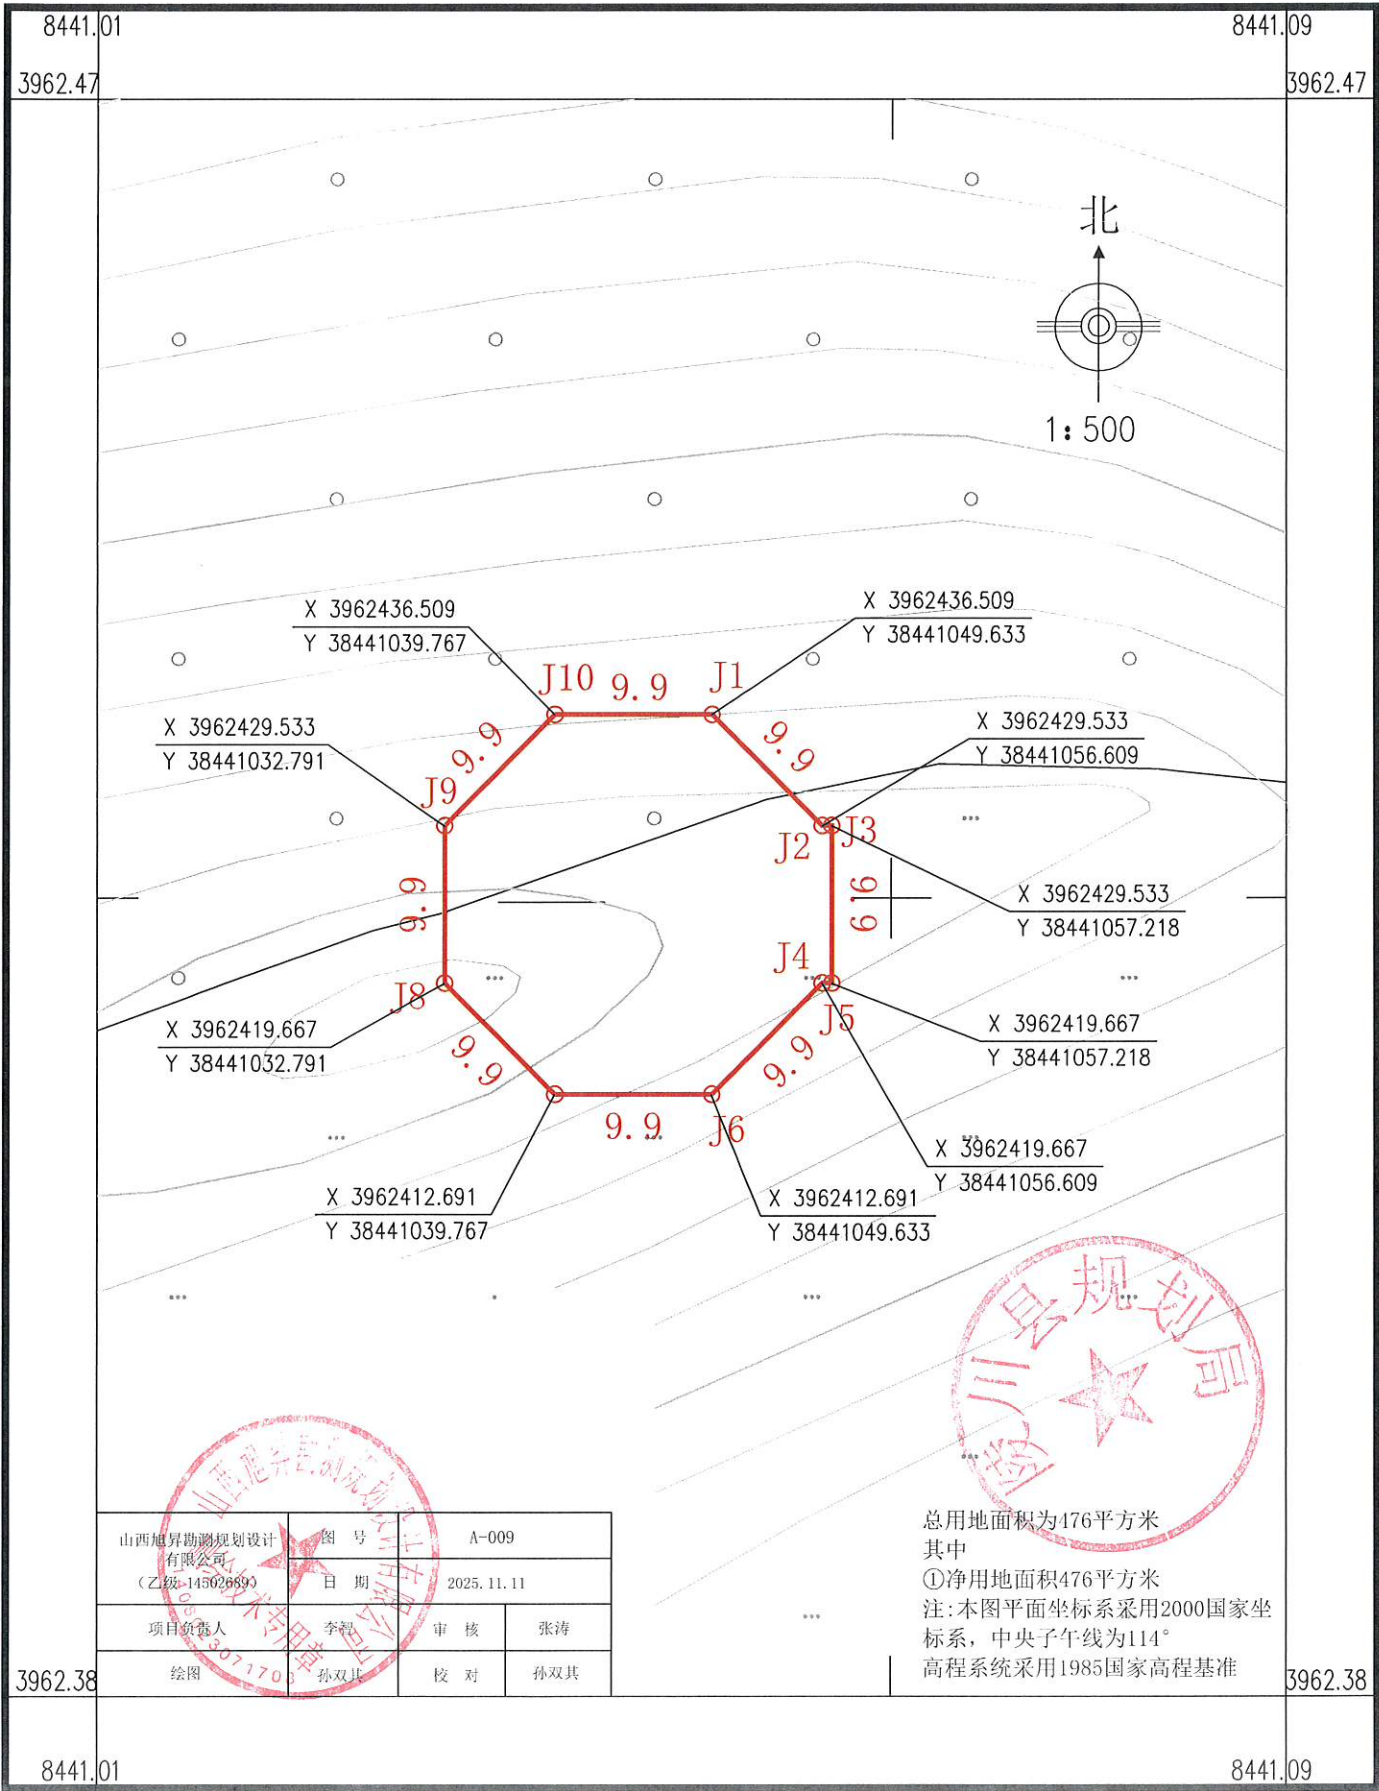


2025年11月数字化制图
2000国家大地坐标系

1:500

测量员: 张涛
绘图员: 孙双其

山西金风天翼新能源陵川一期100MW风力发电项目
用地红线图

山西旭昇勘测规划设计有限公司

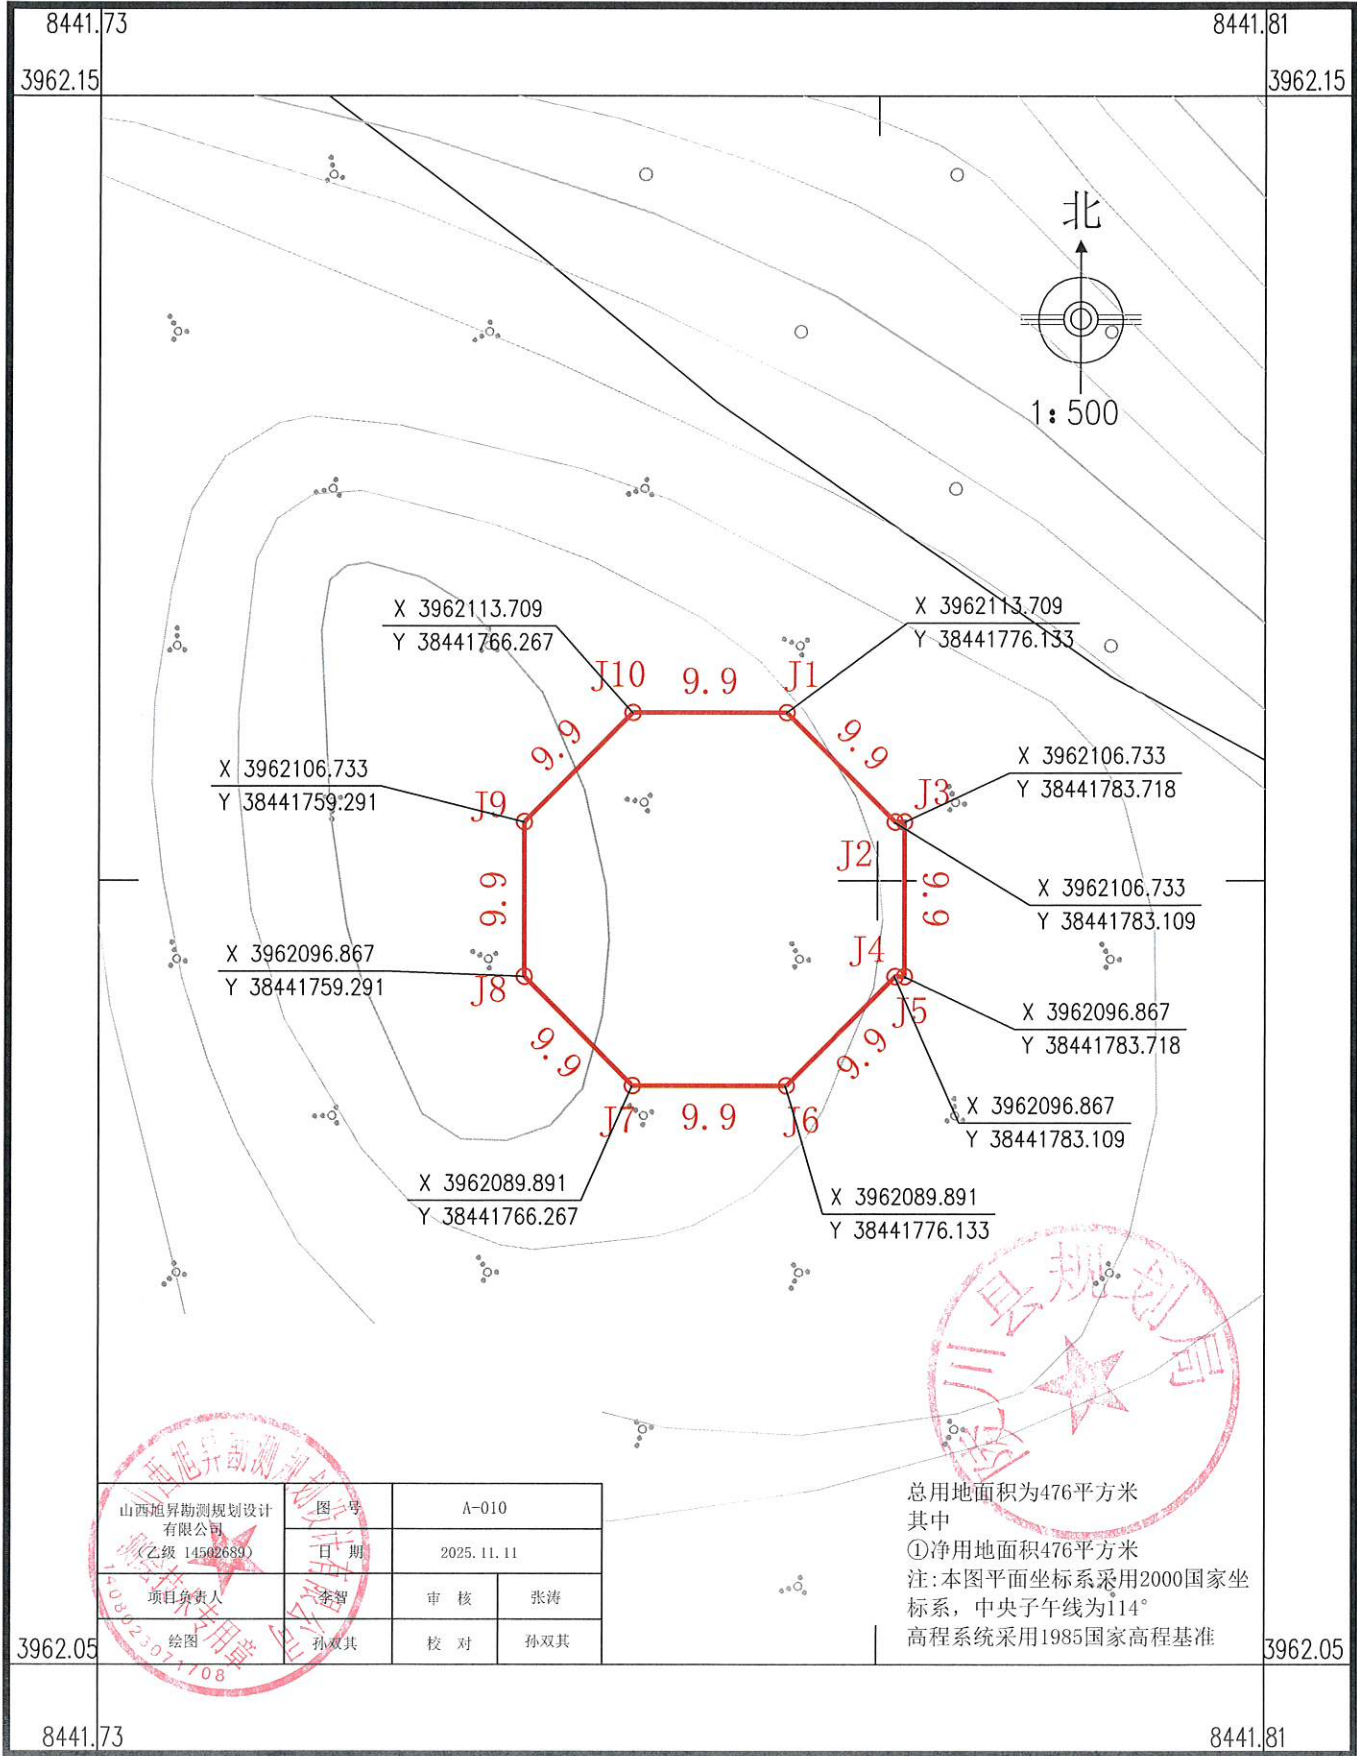


2025年11月数字化制图
2000国家大地坐标系

1:500

测量员: 张涛
绘图员: 孙双其

山西金风天翼新能源陵川一期100MW风力发电项目
用地红线图

山西旭昇勘测规划设计有限公司

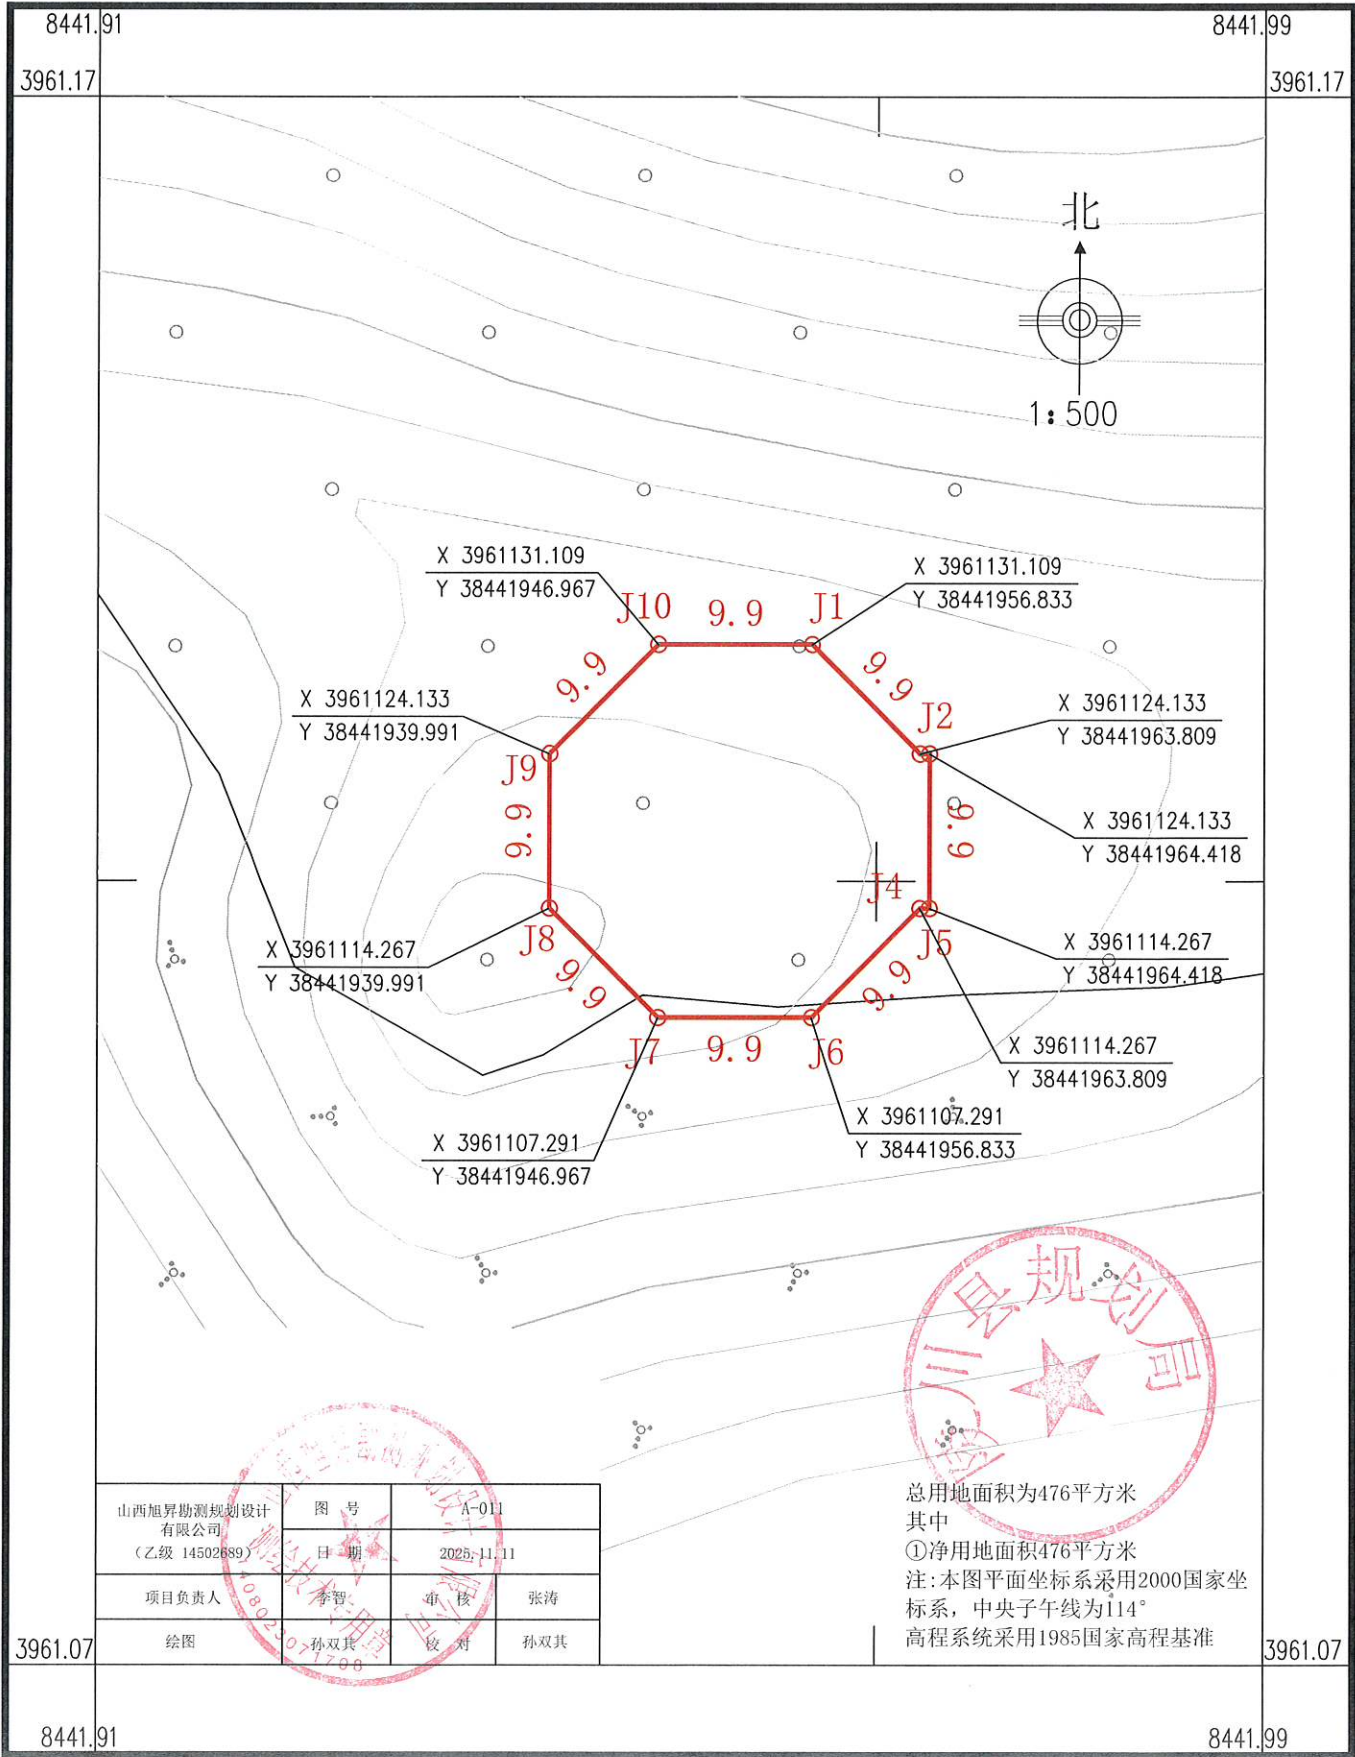


2025年11月数字化制图
2000国家大地坐标系

1:500

测量员: 张涛
绘图员: 孙双其

山西金风天翼新能源陵川一期100MW风力发电项目
用地红线图

山西旭昇勘测规划设计有限公司

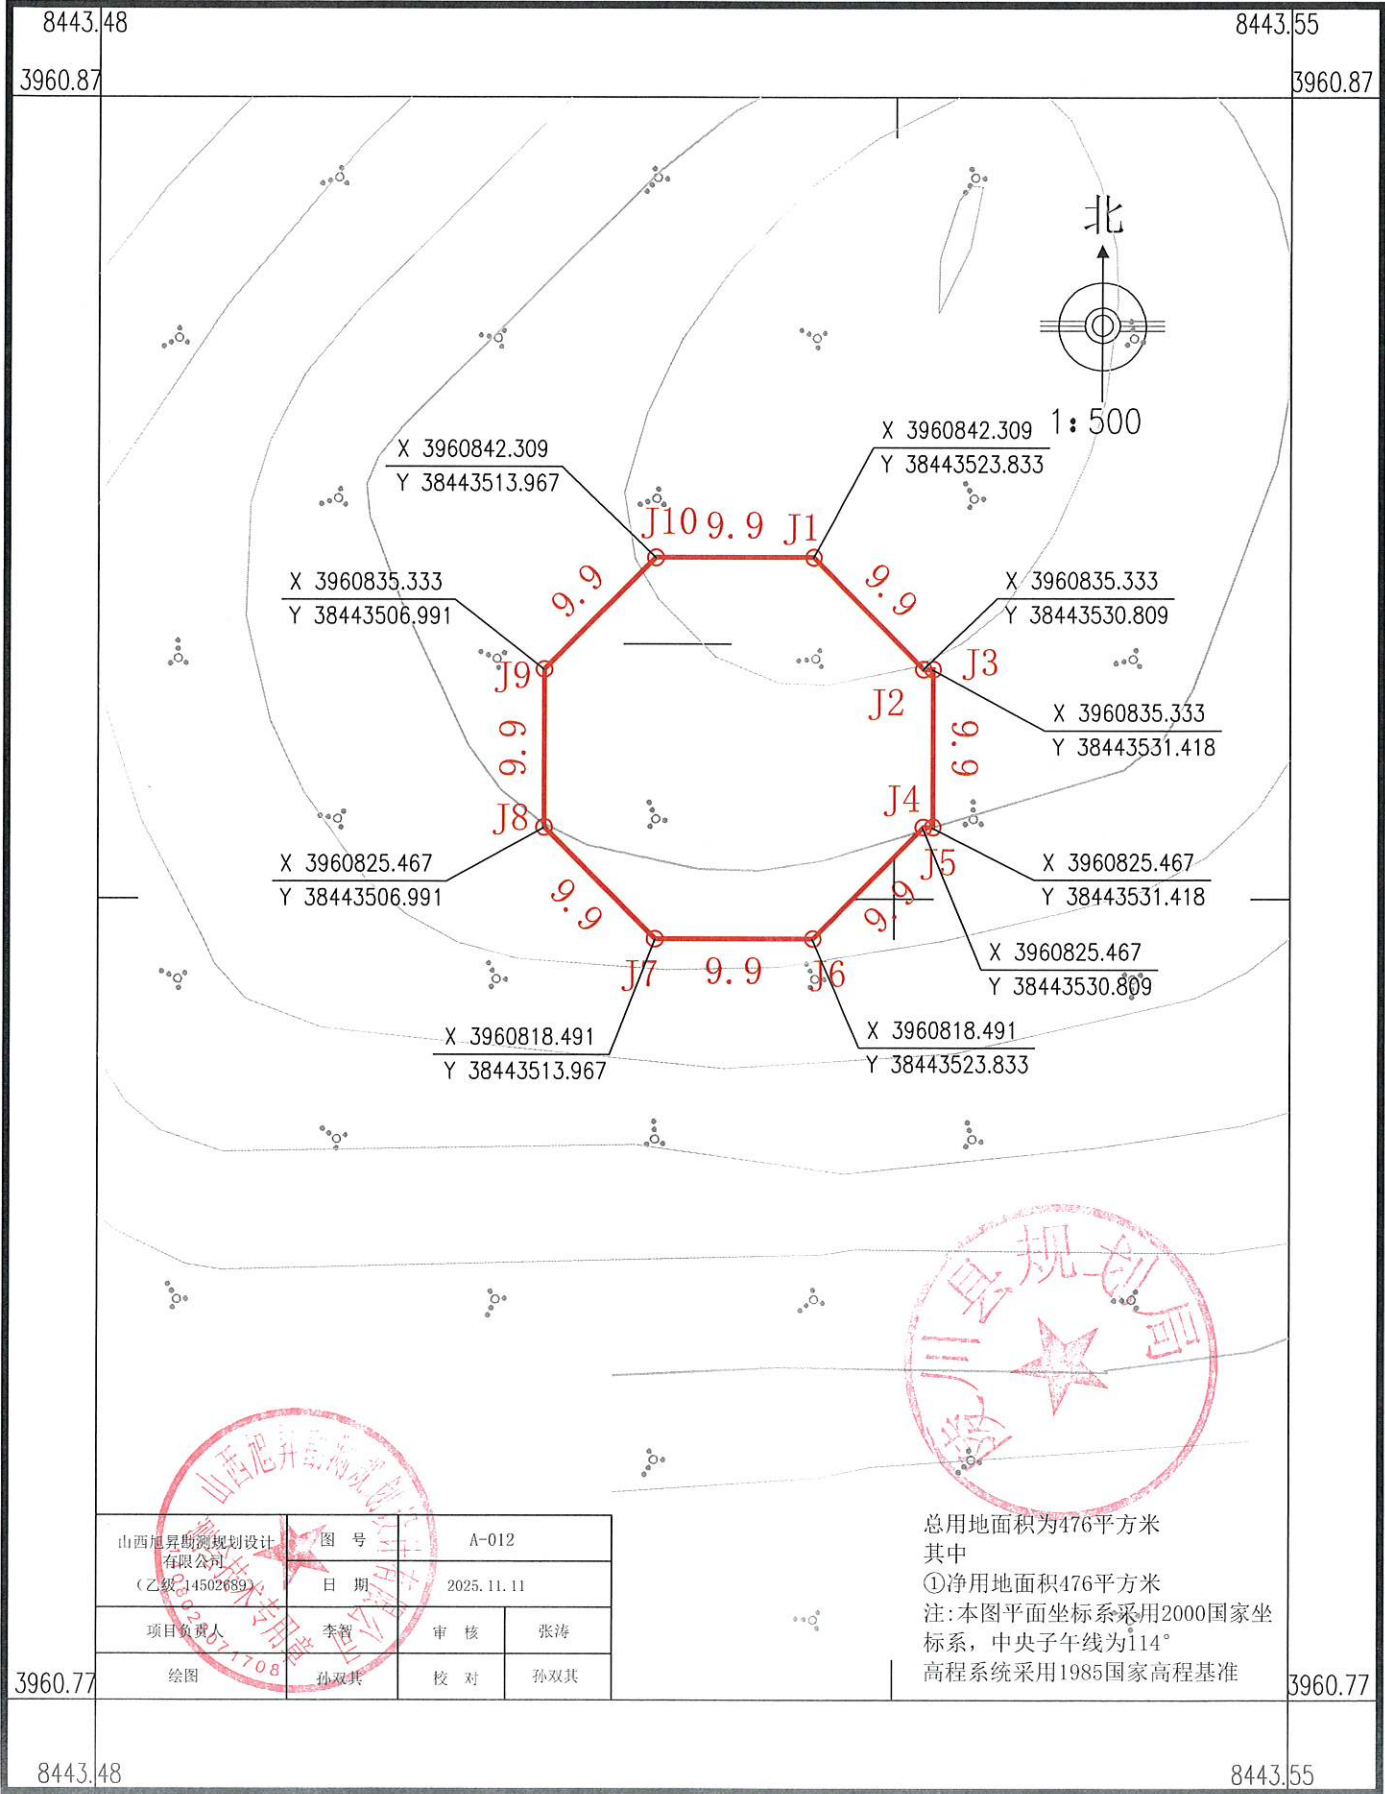


2025年11月数字化制图
2000国家大地坐标系

1:500

测量员: 张涛
绘图员: 孙双其

山西金风天翼新能源陵川一期100MW风力发电项目
用地红线图

山西旭昇勘测规划设计有限公司

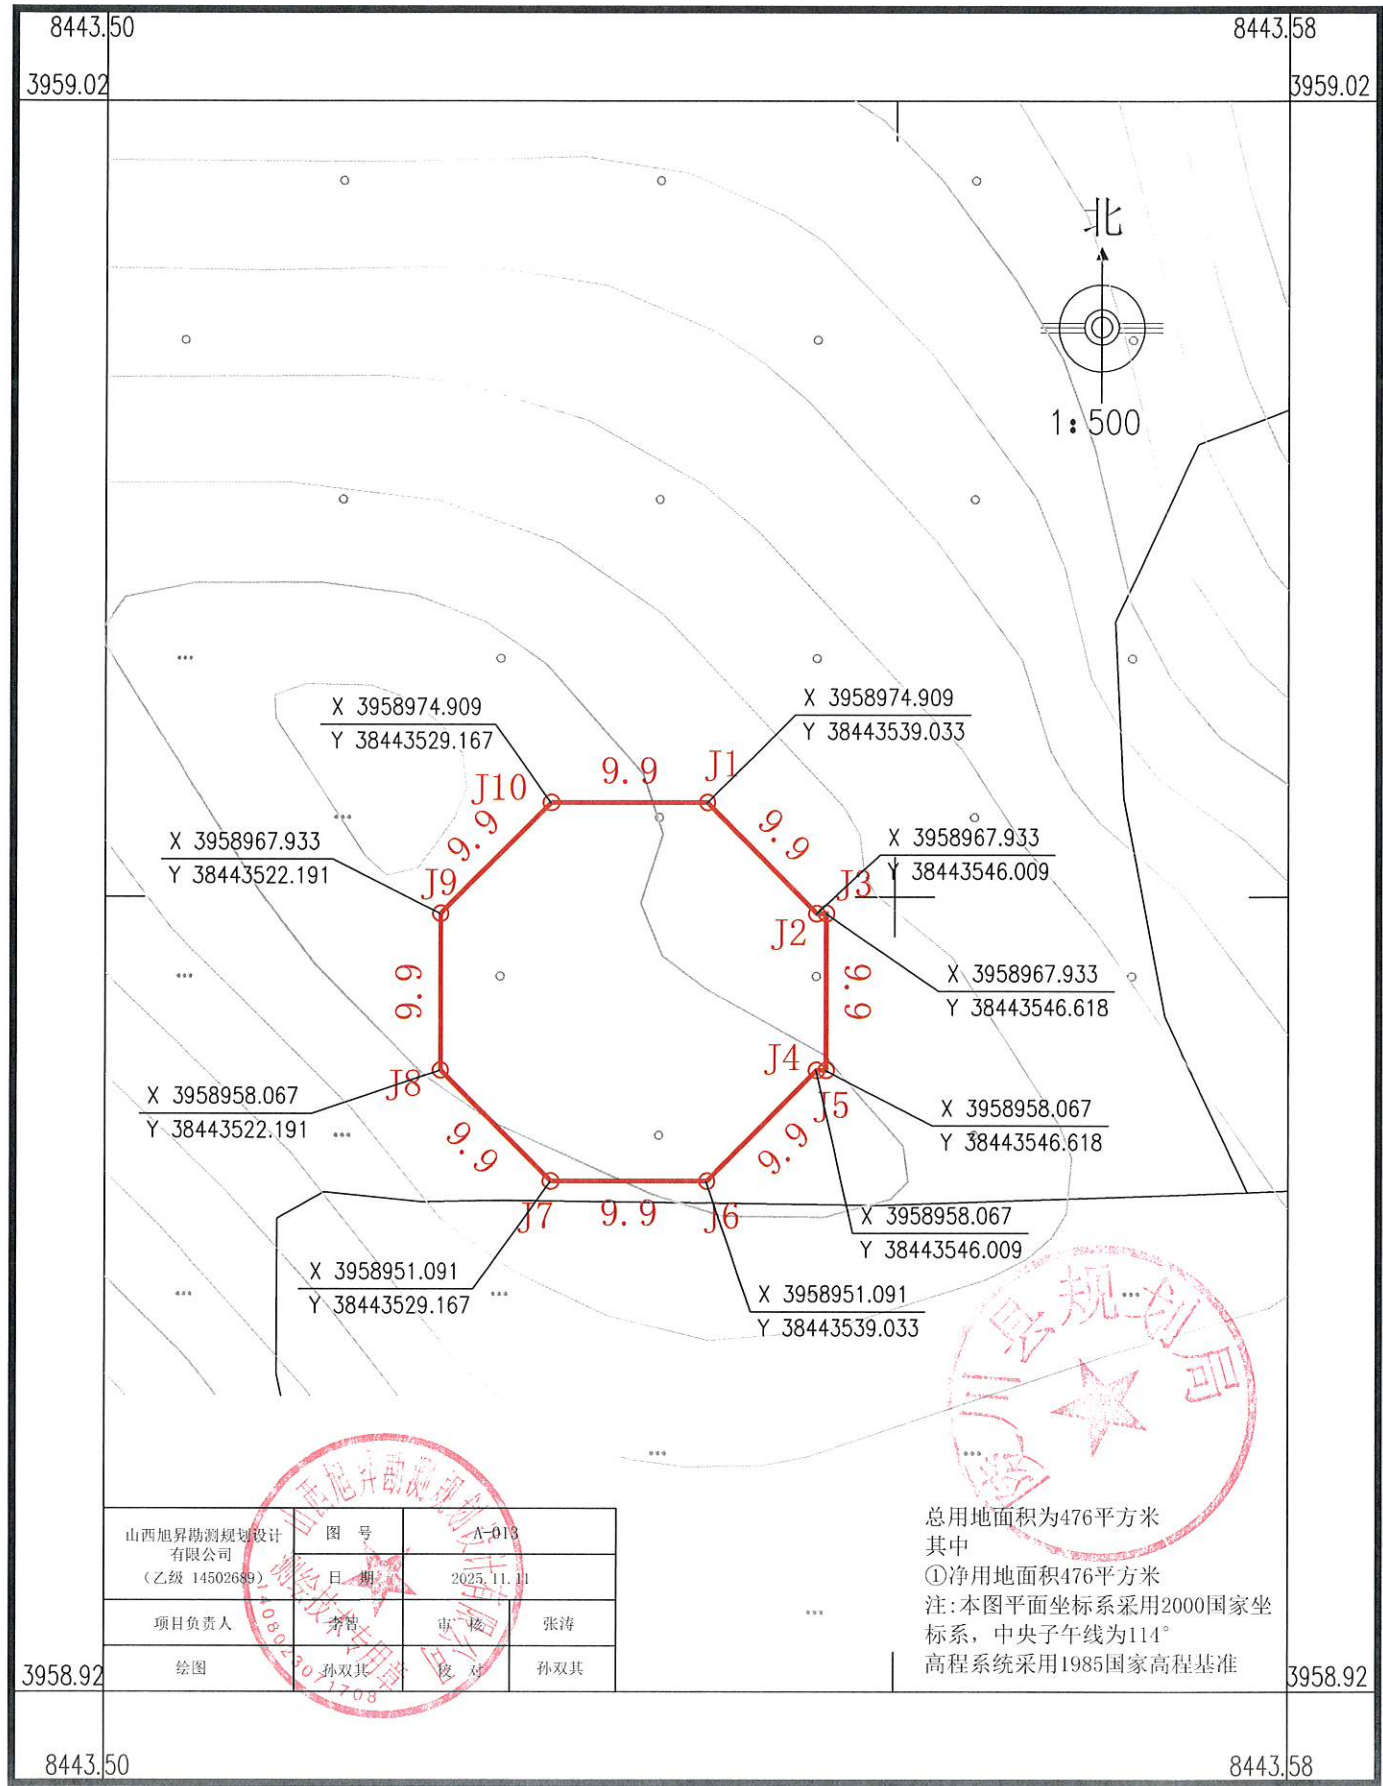


2025年11月数字化制图
2000国家大地坐标系

1:500

测量员: 张涛
绘图员: 孙双其

山西金风天翼新能源陵川一期100MW风力发电项目
用地红线图

山西旭昇勘测规划设计有限公司

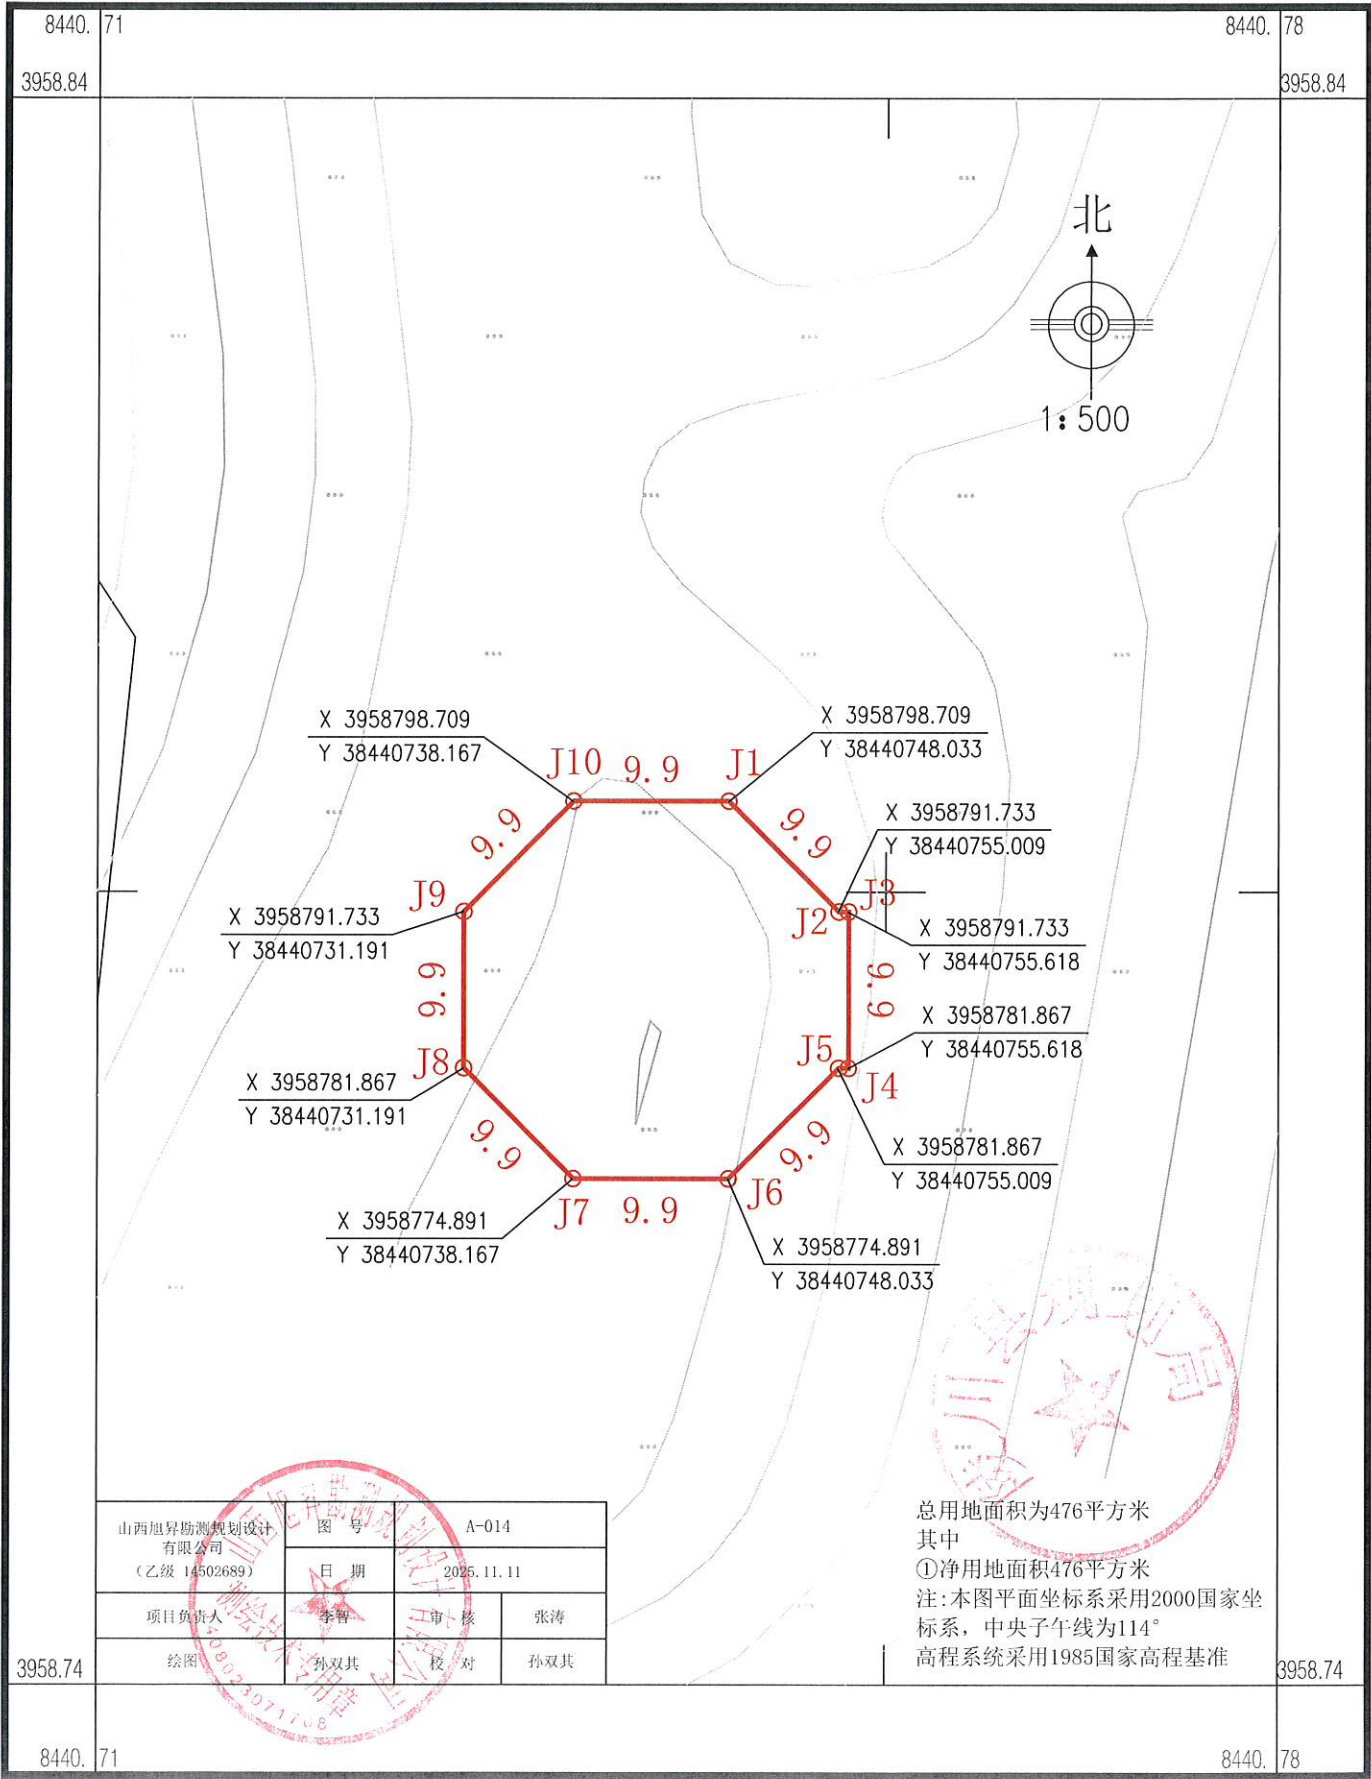


2025年11月数字化制图
2000国家大地坐标系

1:500

测量员: 张 涛
绘图员: 孙双其

山西金风天翼新能源陵川一期100MW风力发电项目 用地红线图

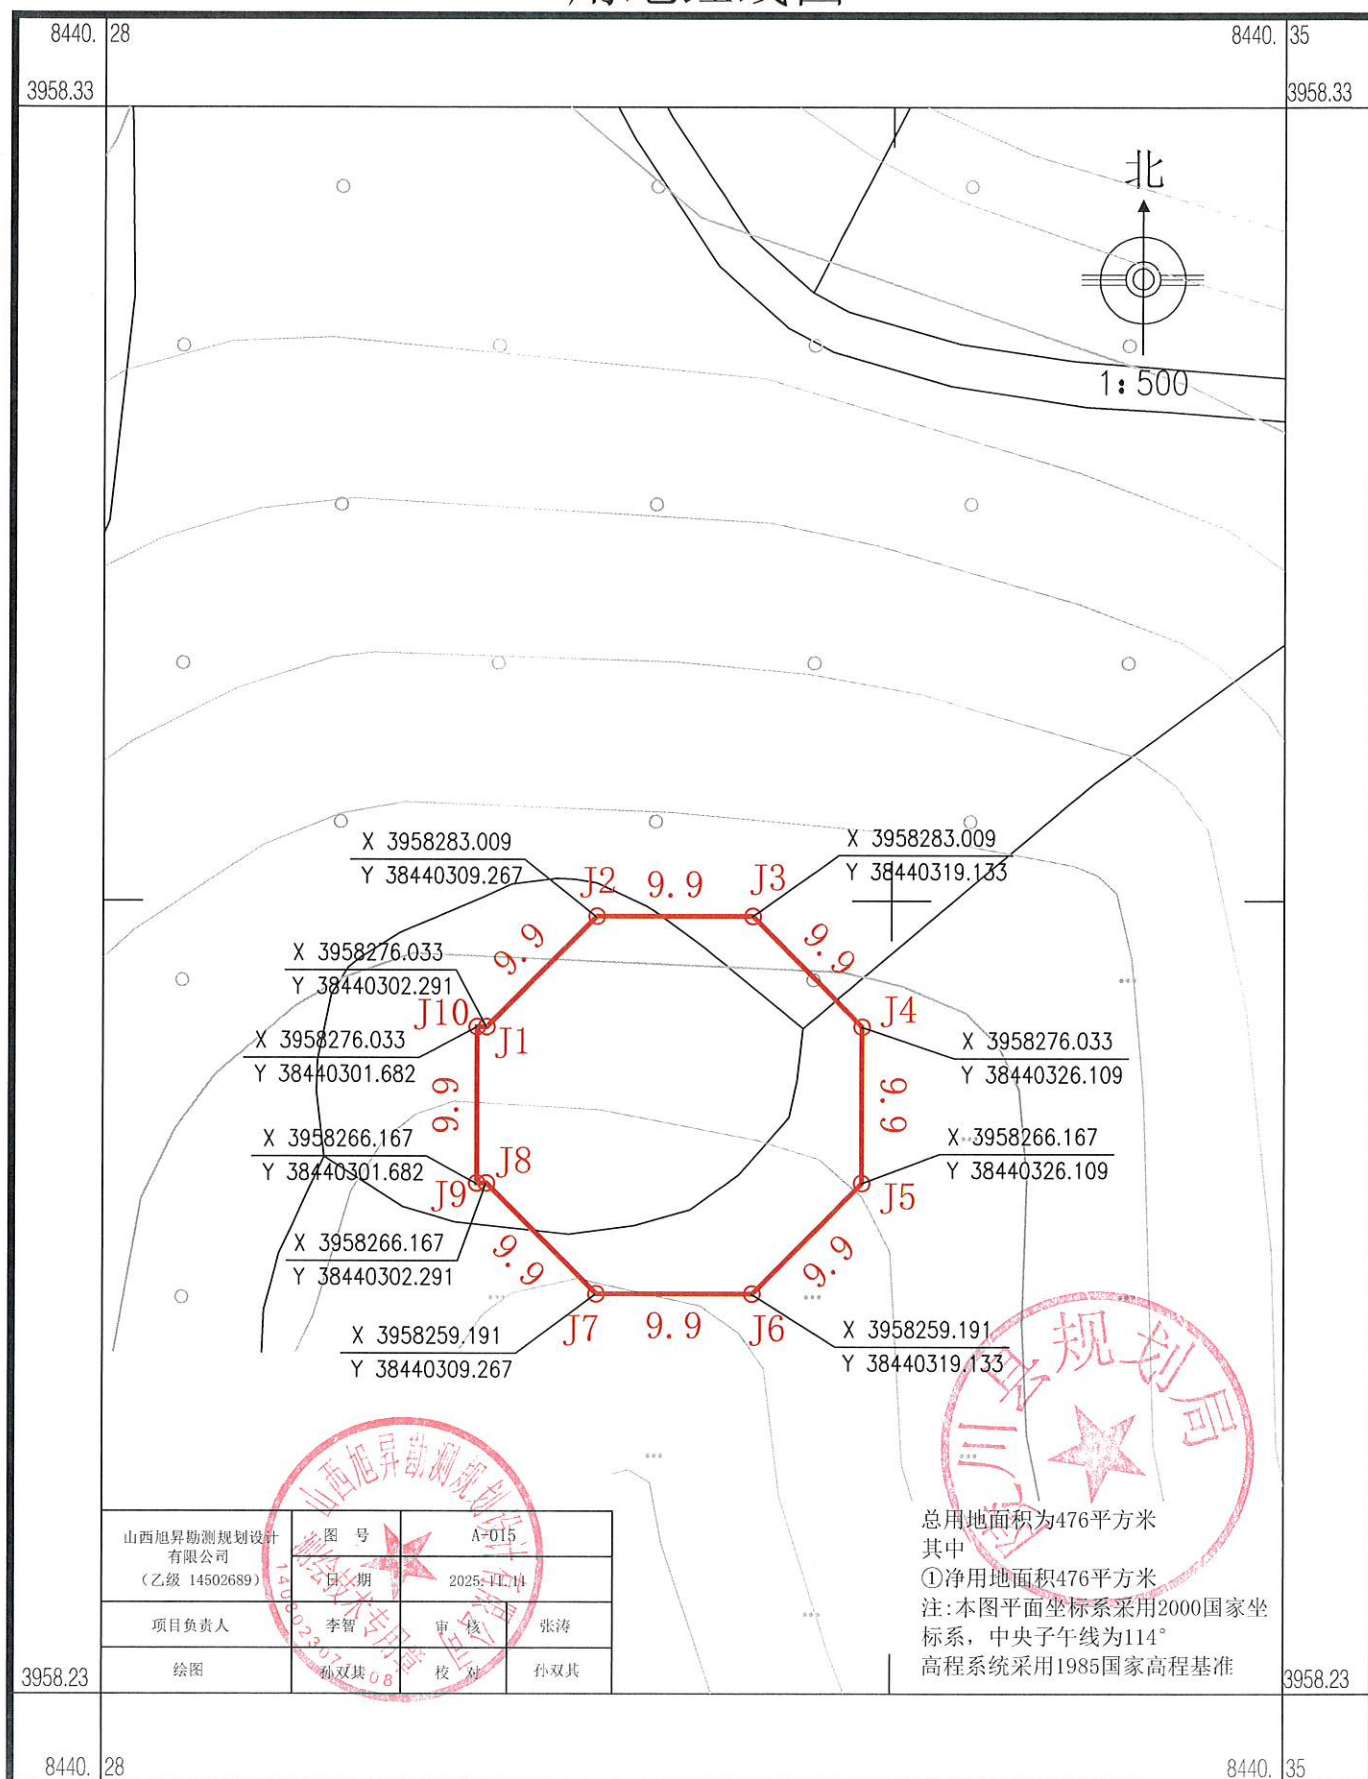


2025年11月数字化制图
2000国家大地坐标系

1:500

测量员: 张涛
绘图员: 孙双其

山西金风天翼新能源陵川一期100MW风力发电项目
用地红线图

山西旭昇勘测规划设计有限公司

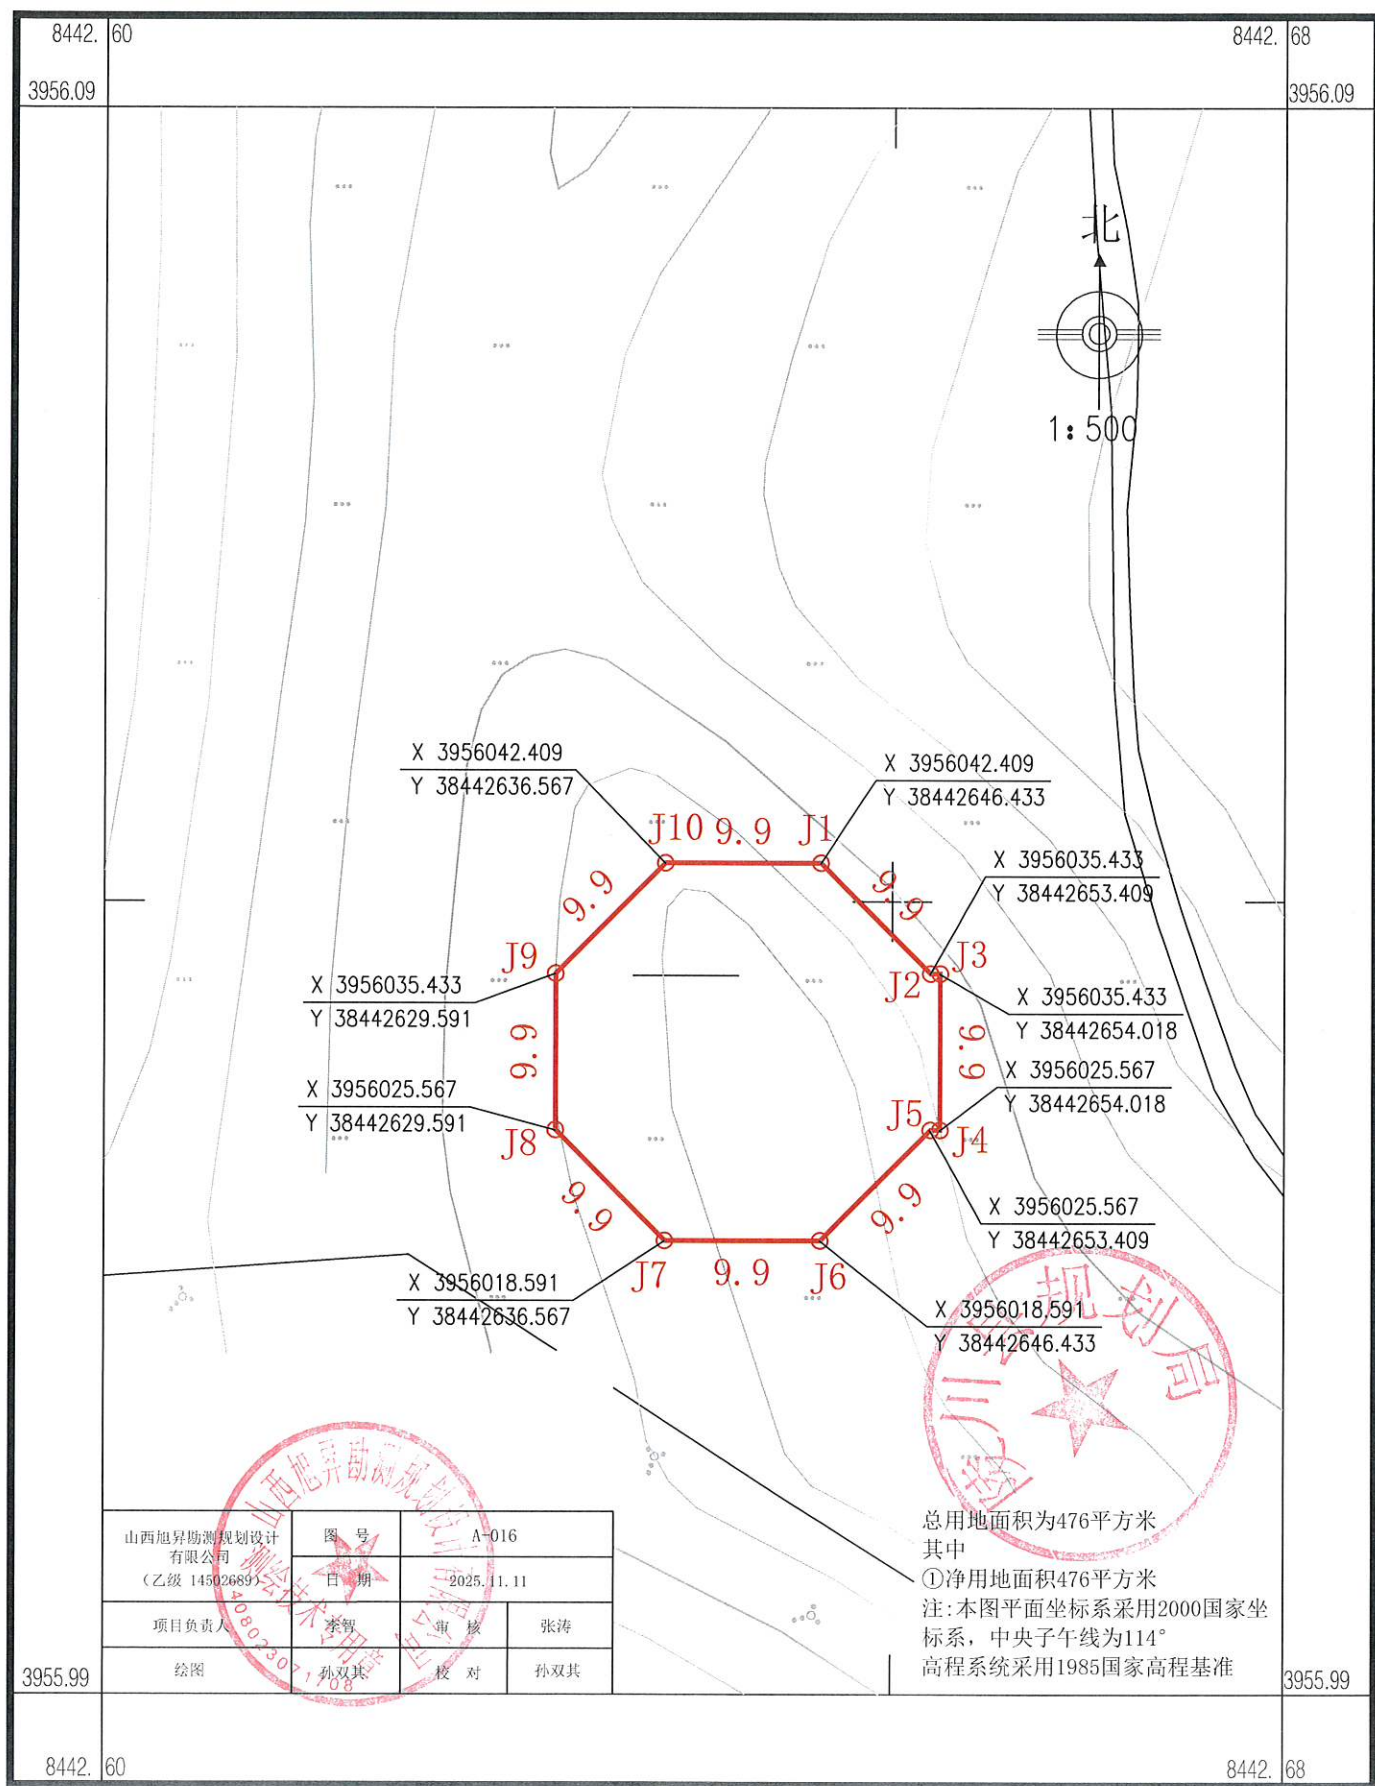


2025年11月数字化制图
2000国家大地坐标系

1:500

测量员: 张涛
绘图员: 孙双其

山西金风天翼新能源陵川一期100MW风力发电项目 用地红线图

山西旭昇勘测规划设计有限公司

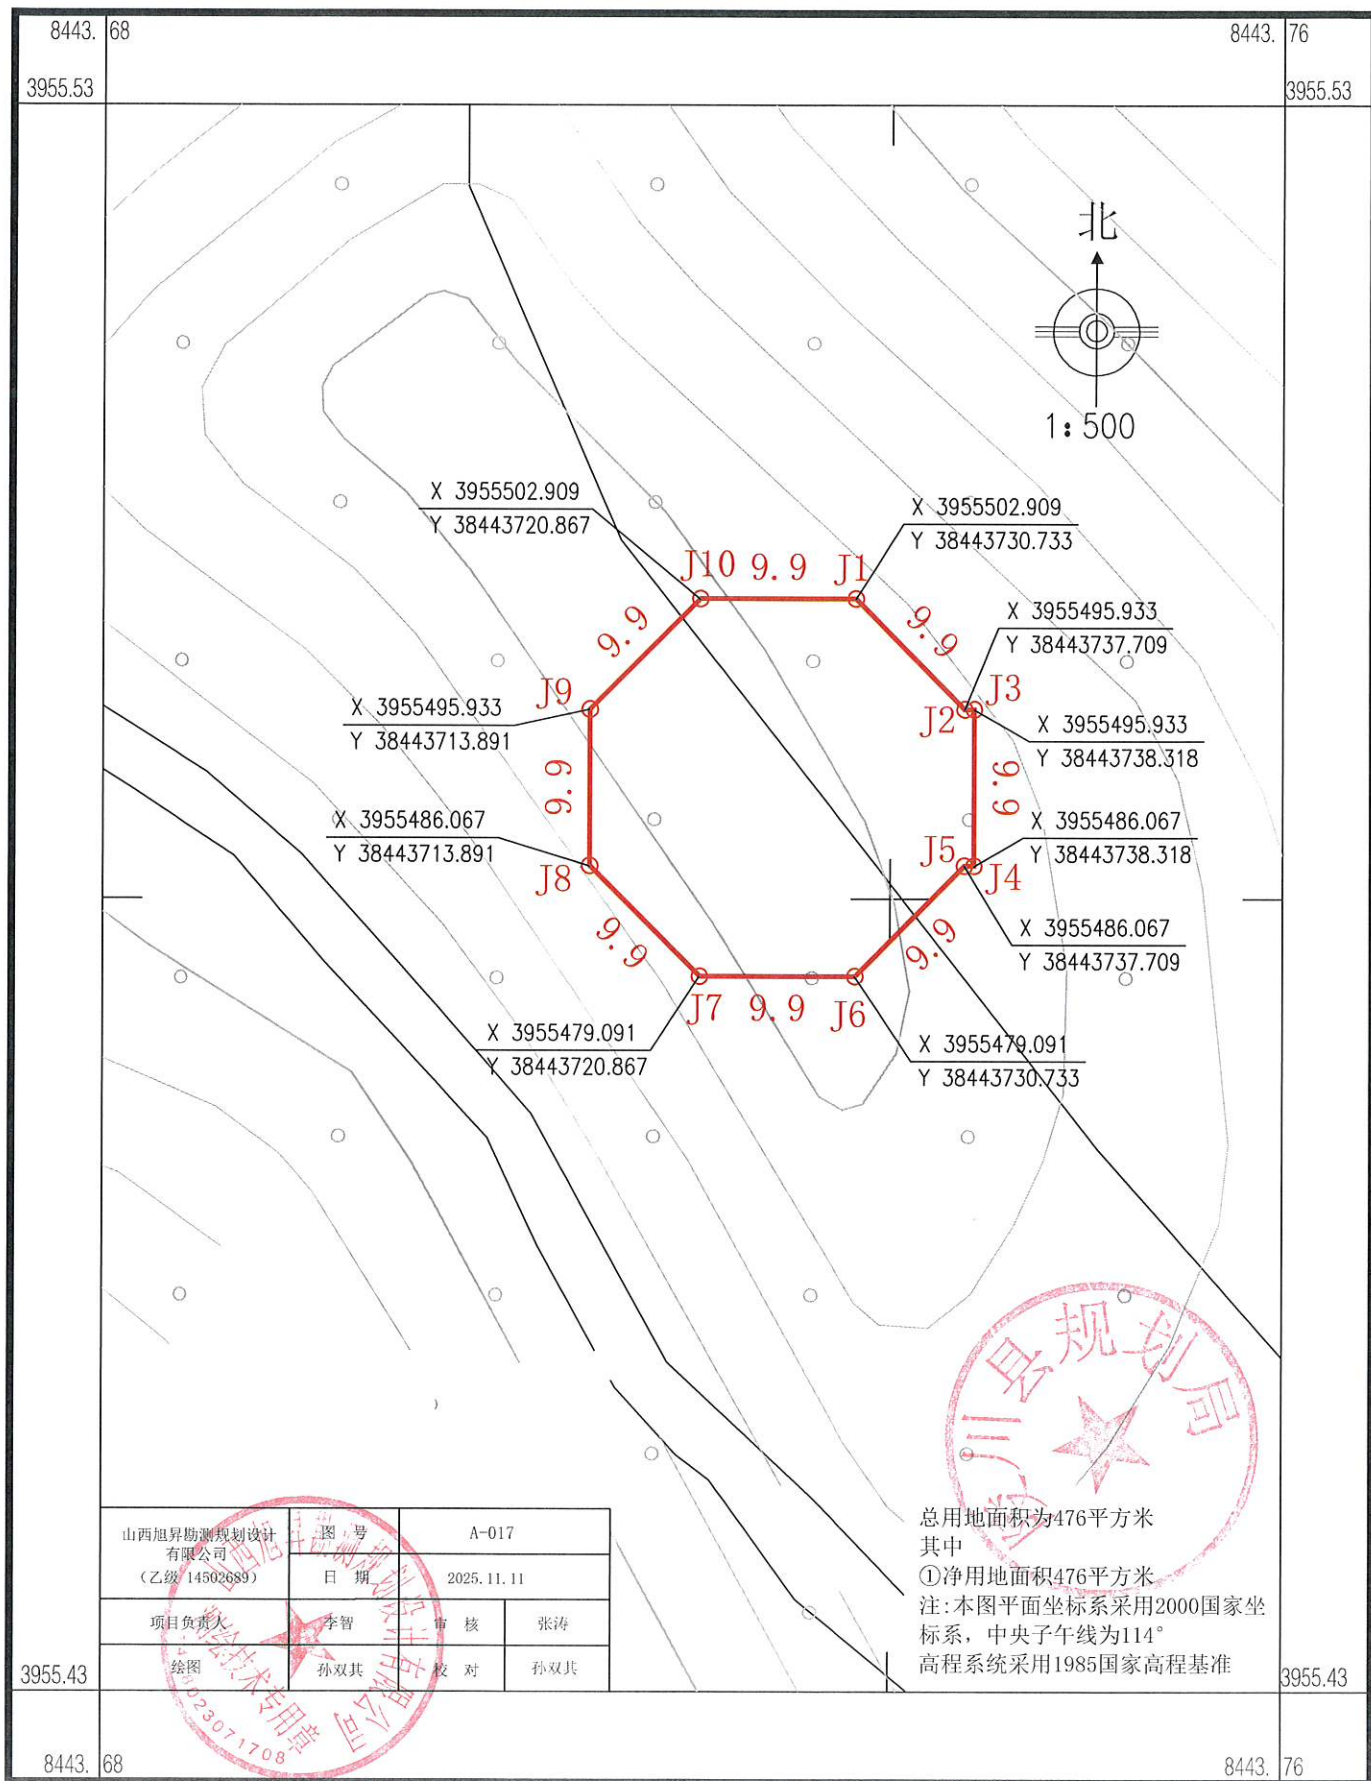


2025年11月数字化制图
2000国家大地坐标系

1:500

测量员: 张涛
绘图员: 孙双其

山西金风天翼新能源陵川一期100MW风力发电项目
用地红线图

山西旭昇勘测规划设计有限公司

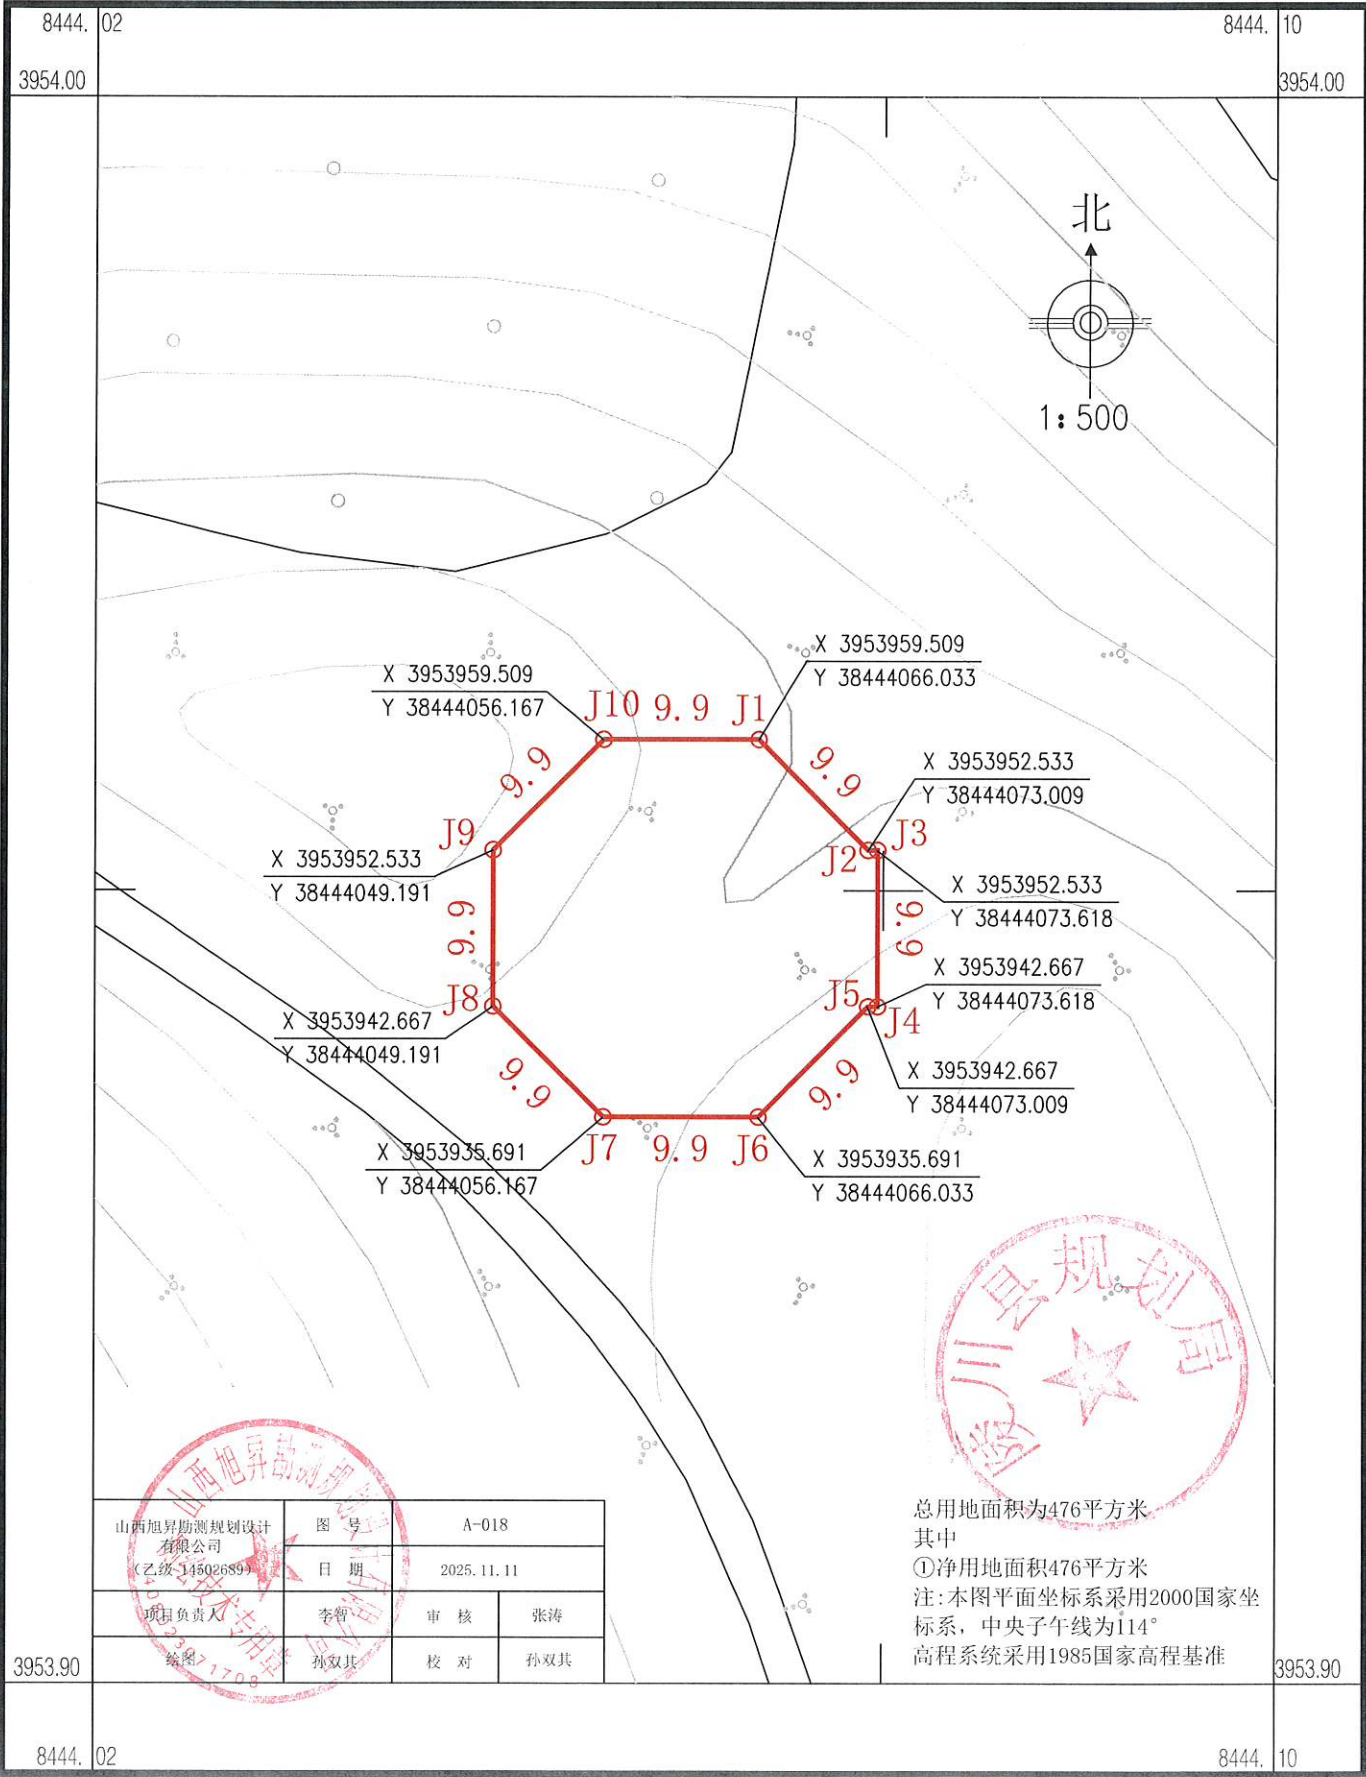

2025年11月数字化制图
2000国家大地坐标系

1:500

测量员: 张涛
绘图员: 孙双其