

中华人民共和国  
建设项目  
用地预审与选址意见书

用字第1405242026XS0001676号

根据《中华人民共和国土地管理法》《中华人民共和国城乡规划法》和国家有关规定，经审核，本建设项目符合国土空间用途管制要求，核发此书。

核发机关

陵川县自然资源局

日期

2026年6月6日



基 本 情 况	项目名称	新建西河底镇三泉400MW/800MW独立储能电站项目
	项目代码	2503-140524-89-05-801156
	建设单位名称	山西雅信新能源有限公司
	项目建设依据	山西省企业投资项目备案证 项目代码： 2503-140524-89-05-801156
	项目拟选位置	陵川县西河底镇三泉村
	拟用地面积 (含各地类明细)	总用地面积6.2871公顷。(农用地1.9274公顷、 建设用地1.7860公顷、未利用地2.5737公顷)
拟建设规模	建筑物用地0.9178公顷、道路及硬化3.1227公 顷、绿化用地0.1480公顷、站址防护用地 2.0936公顷	

附图及附件名称

附件：项目用地预审与选址意见书附图

### 遵守事项

- 一、本书是自然资源主管部门依法审核建设项目用地预审和规划选址的法定凭据。
- 二、未经依法审核同意，本书的各项内容不得随意变更。
- 三、本书所需附图及附件由相应权限的机关依法确定，与本书具有同等法律效力，附图指项目规划选址范围图，附件指建设用地要求。
- 四、本书自核发起有效期三年，如对土地用途、建设项目选址等进行重大调整的，应当重新办理本书。




CS 扫描全能王

3亿人都在用的扫描App

# 新建西河底镇三泉400MW/800MW独立储能电站项目用地预审与选址意见书附图

I49H018164

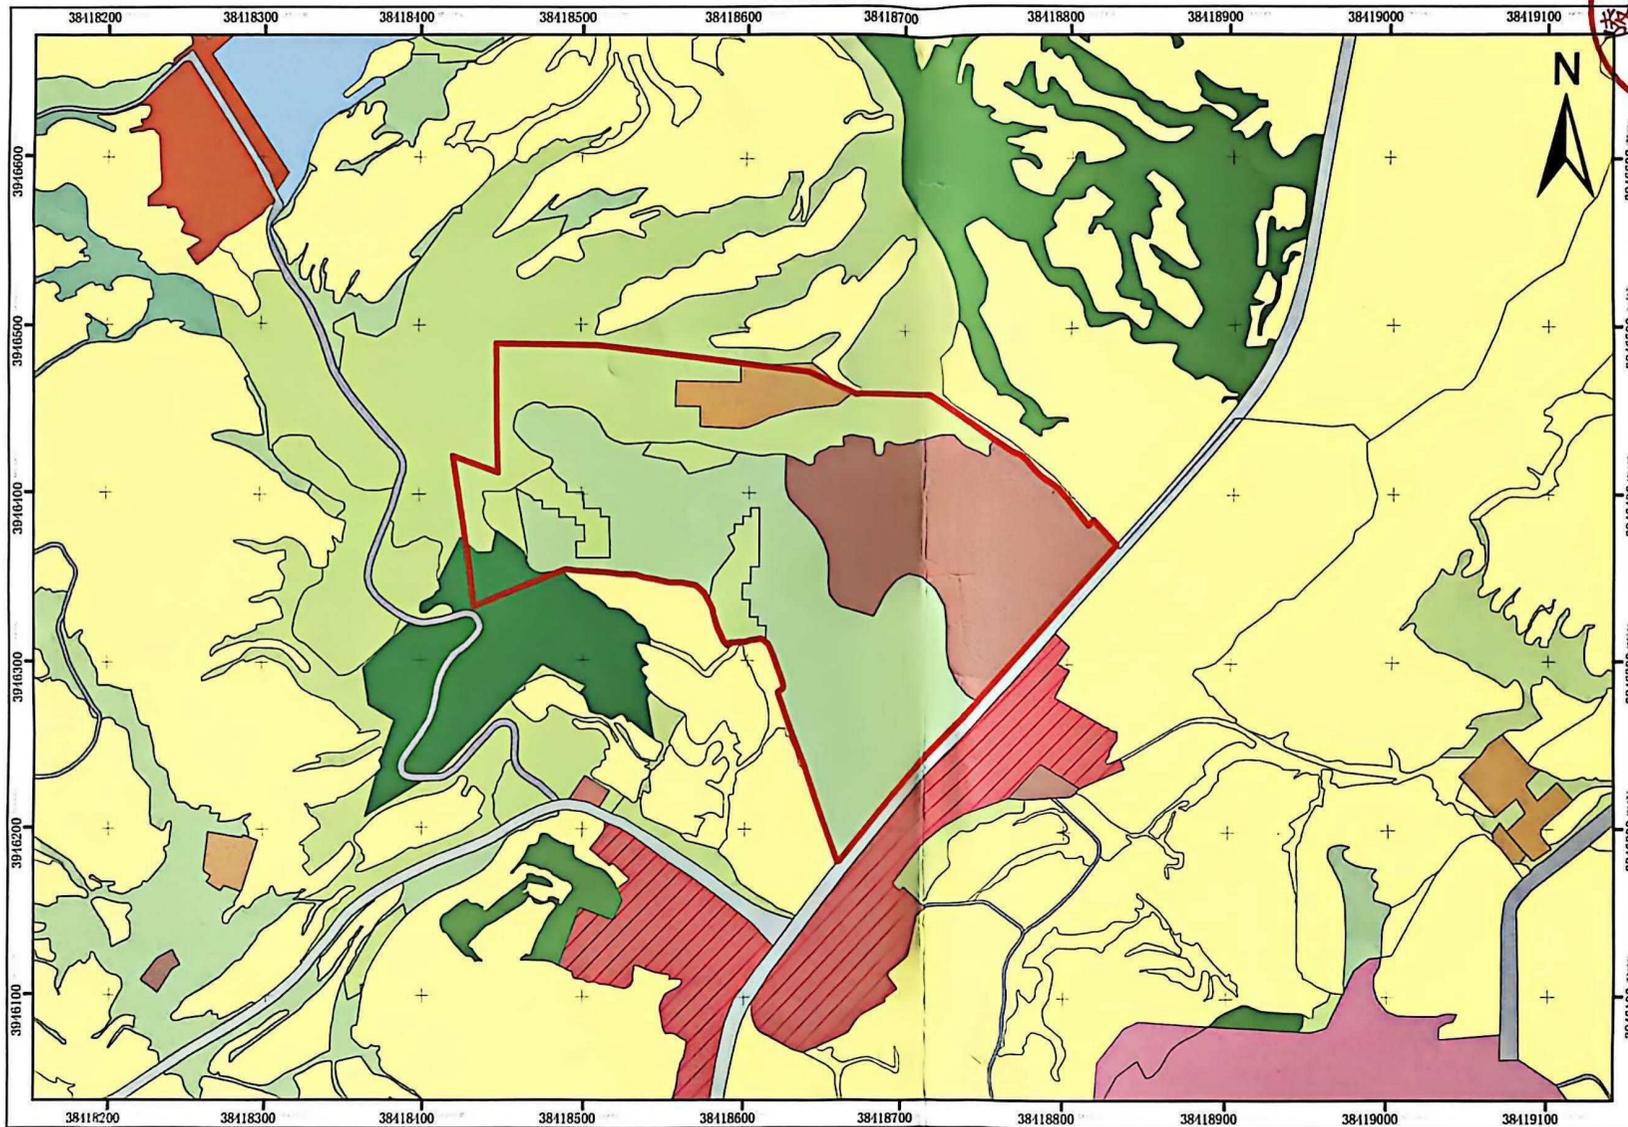

## 图例

- 项目所在位置
- 乔木林地
- 公用设施用地
- 公路用地
- 其他林地
- 其他草地
- 农村宅基地
- 农村道路
- 后备耕地
- 商业服务业设施用地
- 旱地
- 水工建筑用地
- 水库水面
- 灌木林地
- 物流仓储用地
- 设施农用地
- 采矿用地

2000国家大地坐标

1: 3000



CS 扫描全能王

3亿人都在用的扫描App