


# 陵川县自然资源局2025-33号出让地块红线图

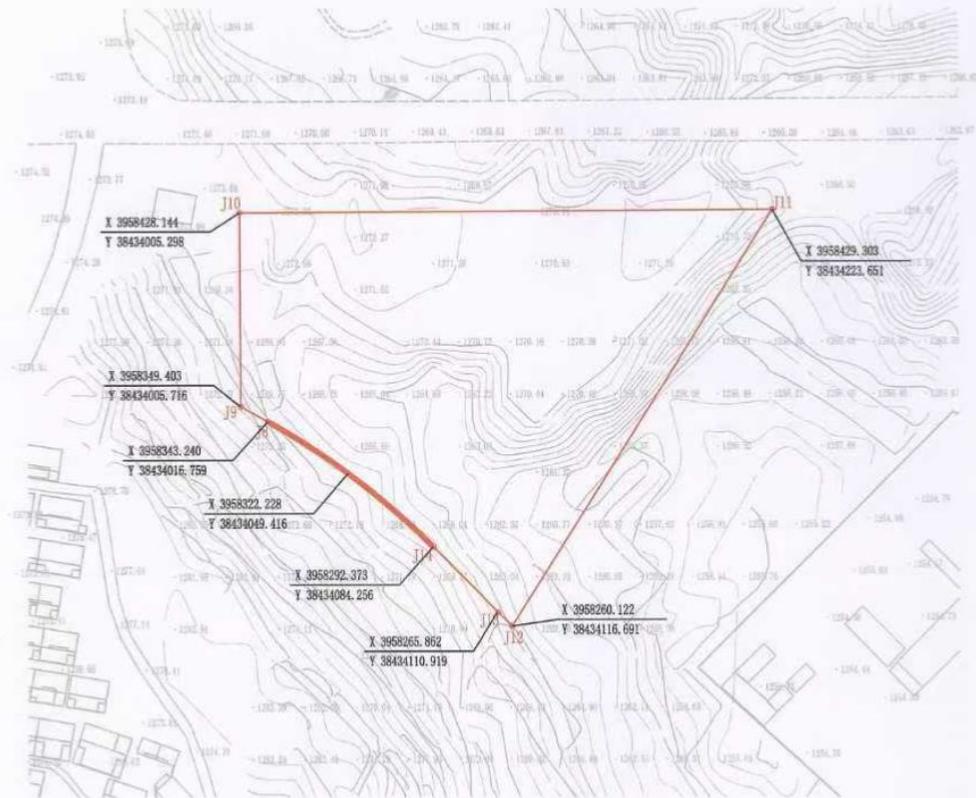

总用地面积为22181平方米  
其中：

①净用地面积约22181平方米

注：本图平面坐标系采用2000国家坐标系，中央子午线为114°，  
高程系统采用1985国家高程基准

山西汉诺拓测绘有限公司  
(乙测资字14506147)  
技术专用章  
44088301254A  
用地红线图

工程名称	陵川县自然资源局2025-33号出让地块		
单位负责人	齐国栋	项目负责人	刘晓霞
审核	王少娜	测量	王志国
绘图	靳慧茹	校对	武彬
图号	2025-LC-067	日期	2025.08

