


陵川县自然资源局2024-15-1号出让地块用地红线图

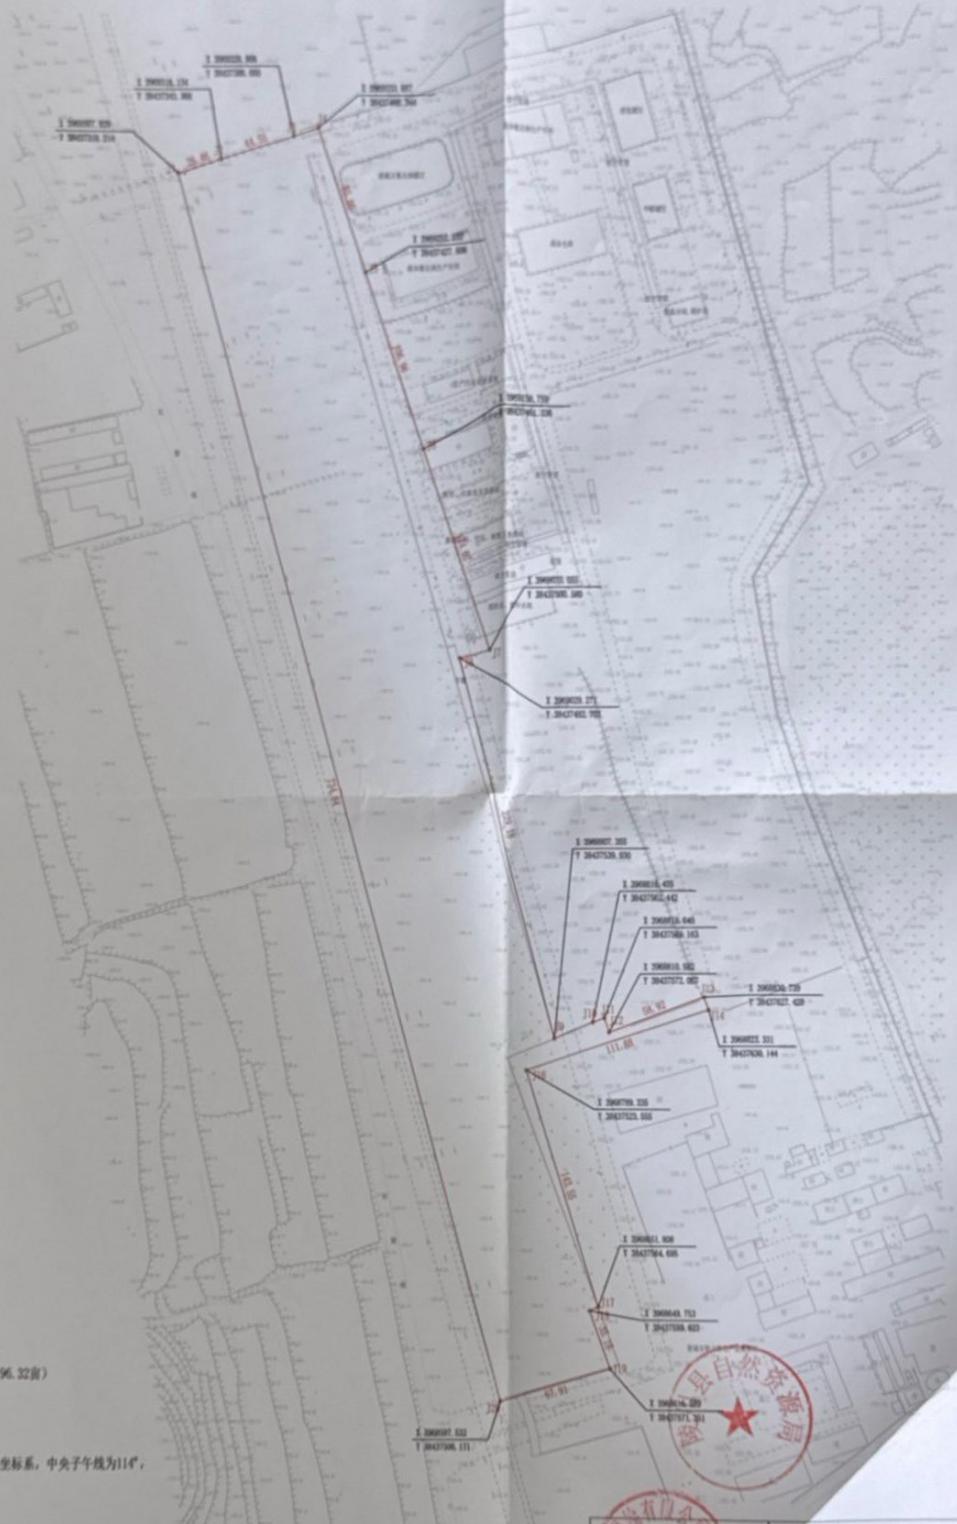

其中:

总用地面积为64210平方米

①净用地面积约64210平方米

工业用地64210平方米,合(96.32亩)

注:本图平面坐标系采用2000国家坐标系,中央子午线为114°,高程系统采用1985国家高程基准



山西科恒规划设计有限公司 乙类资质(14307498) 用地红线图	陵川县自然资源局2024-15-1号出让地块				
	单位负责人	王宇航	项目负责人	王兴德	
	副 总 经 理	罗嘉鸣	绘 图 员	冯宇欣	
	审 核	张帆	展 览	麻显平	
图号	2024-15-037	比例	1:2000	日期	2024.01.12

