


陵川县自然资源局2024-26号出让地块用地红线图

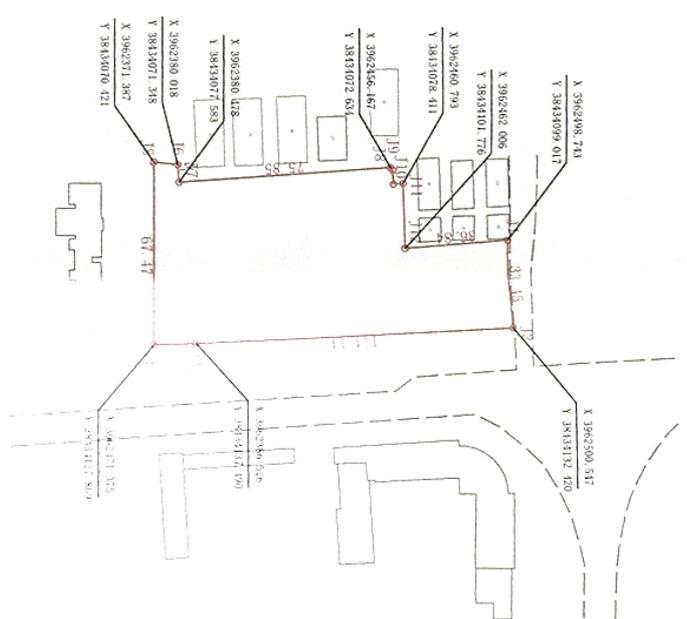

总用地面积为6778平方米

其中:

①净用地面积为6778平方米

注: 本图平面坐标采用2000国家大地坐标系, 中央子午线为114°, 高程系统采用1985国家高程基准



1:2000



河南恒创测绘工程有限公司
陵川县自然资源局2024-26号出让地块

项目名称	土地	检查	原阳	用地红线图
测量	段良	审核		
绘图	段良			
图号	2023-1111	比例尺	1:2000	日期
				2024年10月