

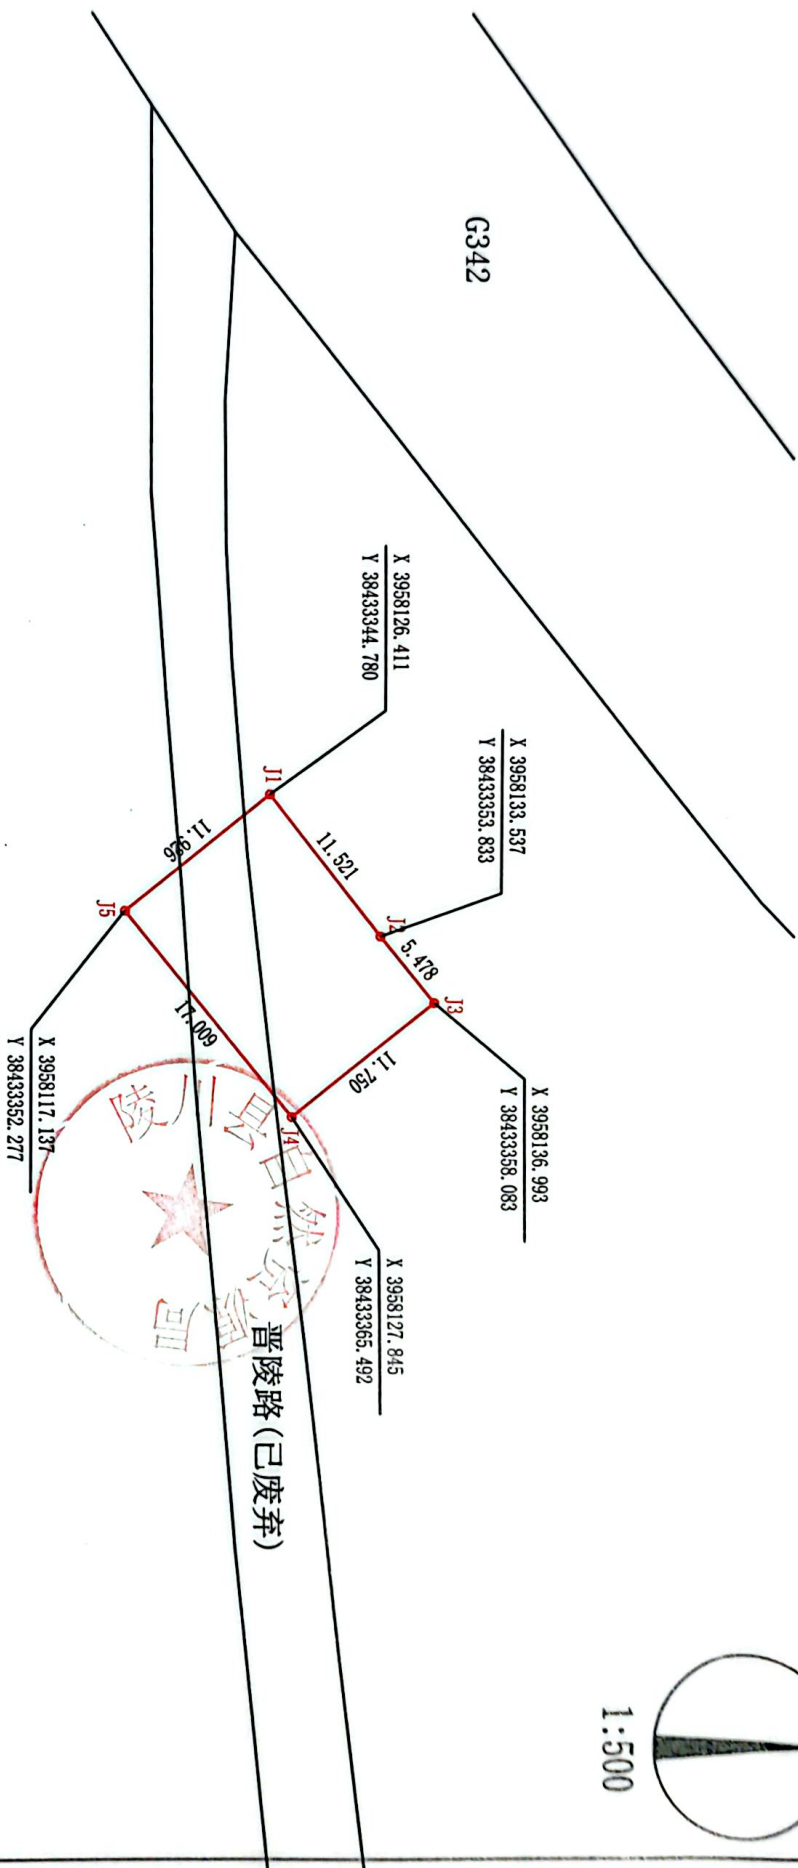


陵川县城西南片区雨污水管网工程用地红线图

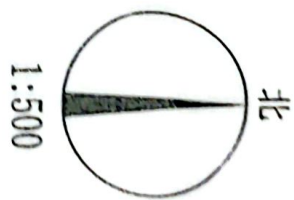

区位图

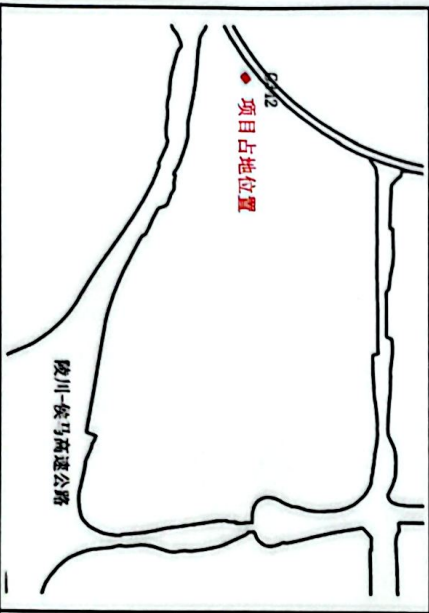


用地位置陵川县崇文镇后川村
总用地面积为0.0201公顷
其中：


净用地面积约0.0201公顷
注：本图平面坐标系采用2000国家坐标系，中央子午线为114°，
高程系统采用1985国家高程基准

山西金陇土地矿产咨询服务有限公司(中测资字14306230)		建设单位	陵川县住房和城乡建设管理局	
勘测定界专用章(1)		工程名称	陵川县县城西南片区雨污水管网工程	
用地红线图		审核人	刘进进	项目负责人
绘图		审核	梁柳	测量
		校对	李永成	李永成

陵川县城西南片区雨污水管网工程(泵站1)用地红线图

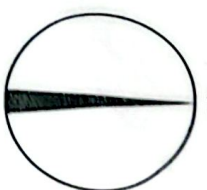

1:500

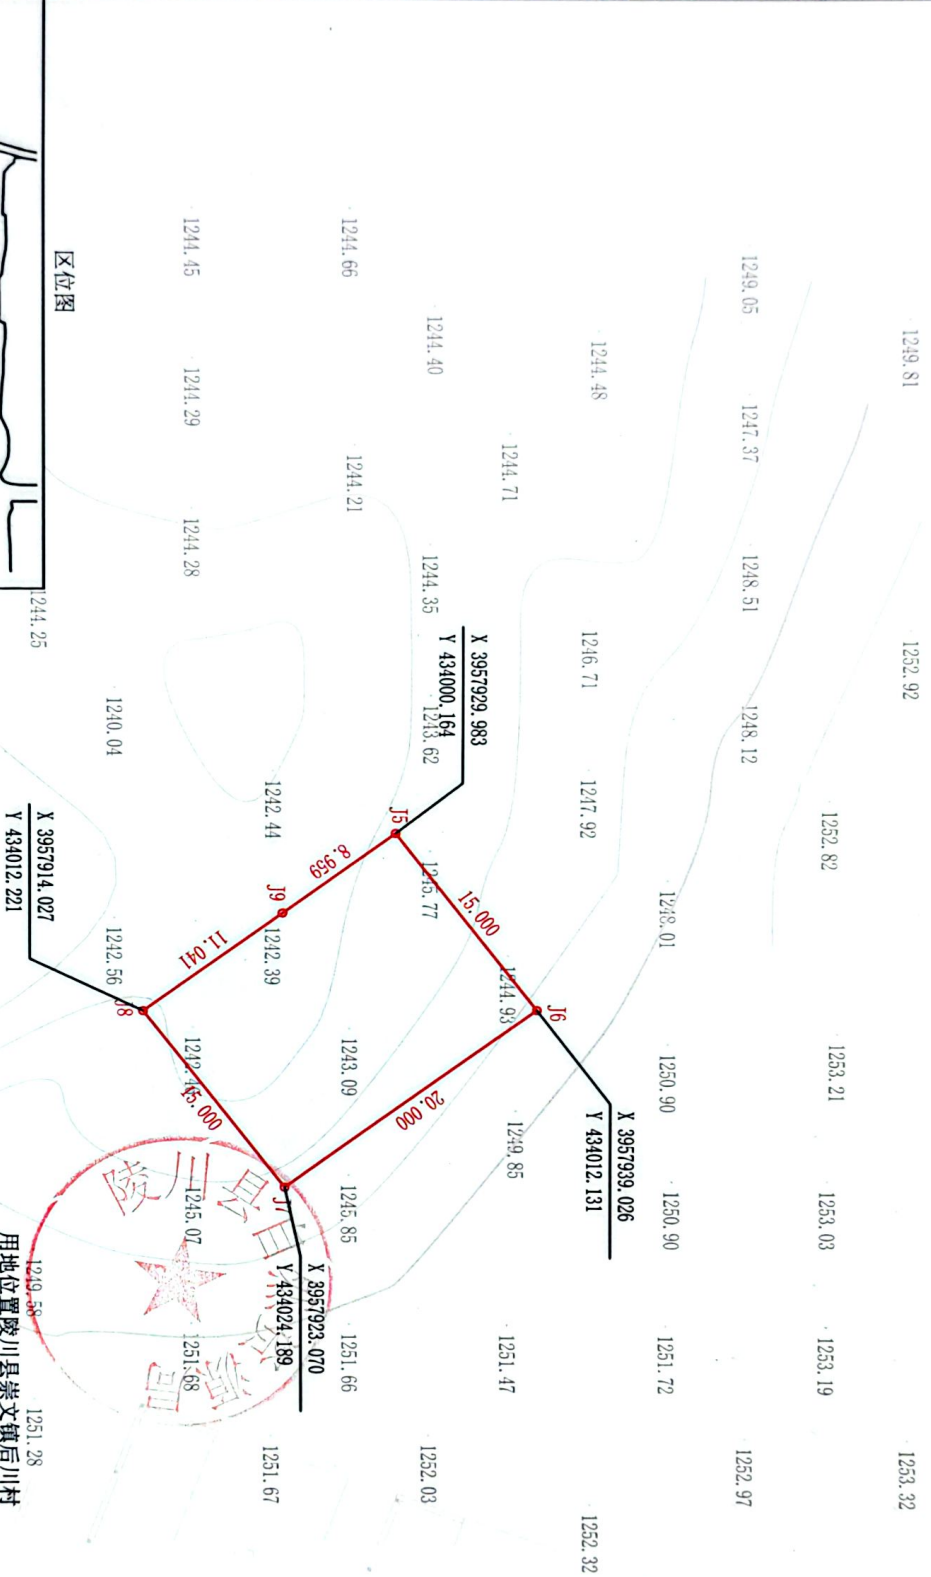

区位图



净用地面积约0.0300公顷
总用地面积为0.0300公顷
其中：
注：本图平面坐标系采用2000国家坐标系，中央子午线为114°，
高程系统采用1985国家高程基准

建设单位	陵川县住房和城乡建设管理局
工程名称	陵川县城西南片区雨污水管网工程
项目负责人	李俊
审核	刘进
绘图	梁楠
校对	李俊