


陵川县自然资源局2026-06号出让地块用地红线图

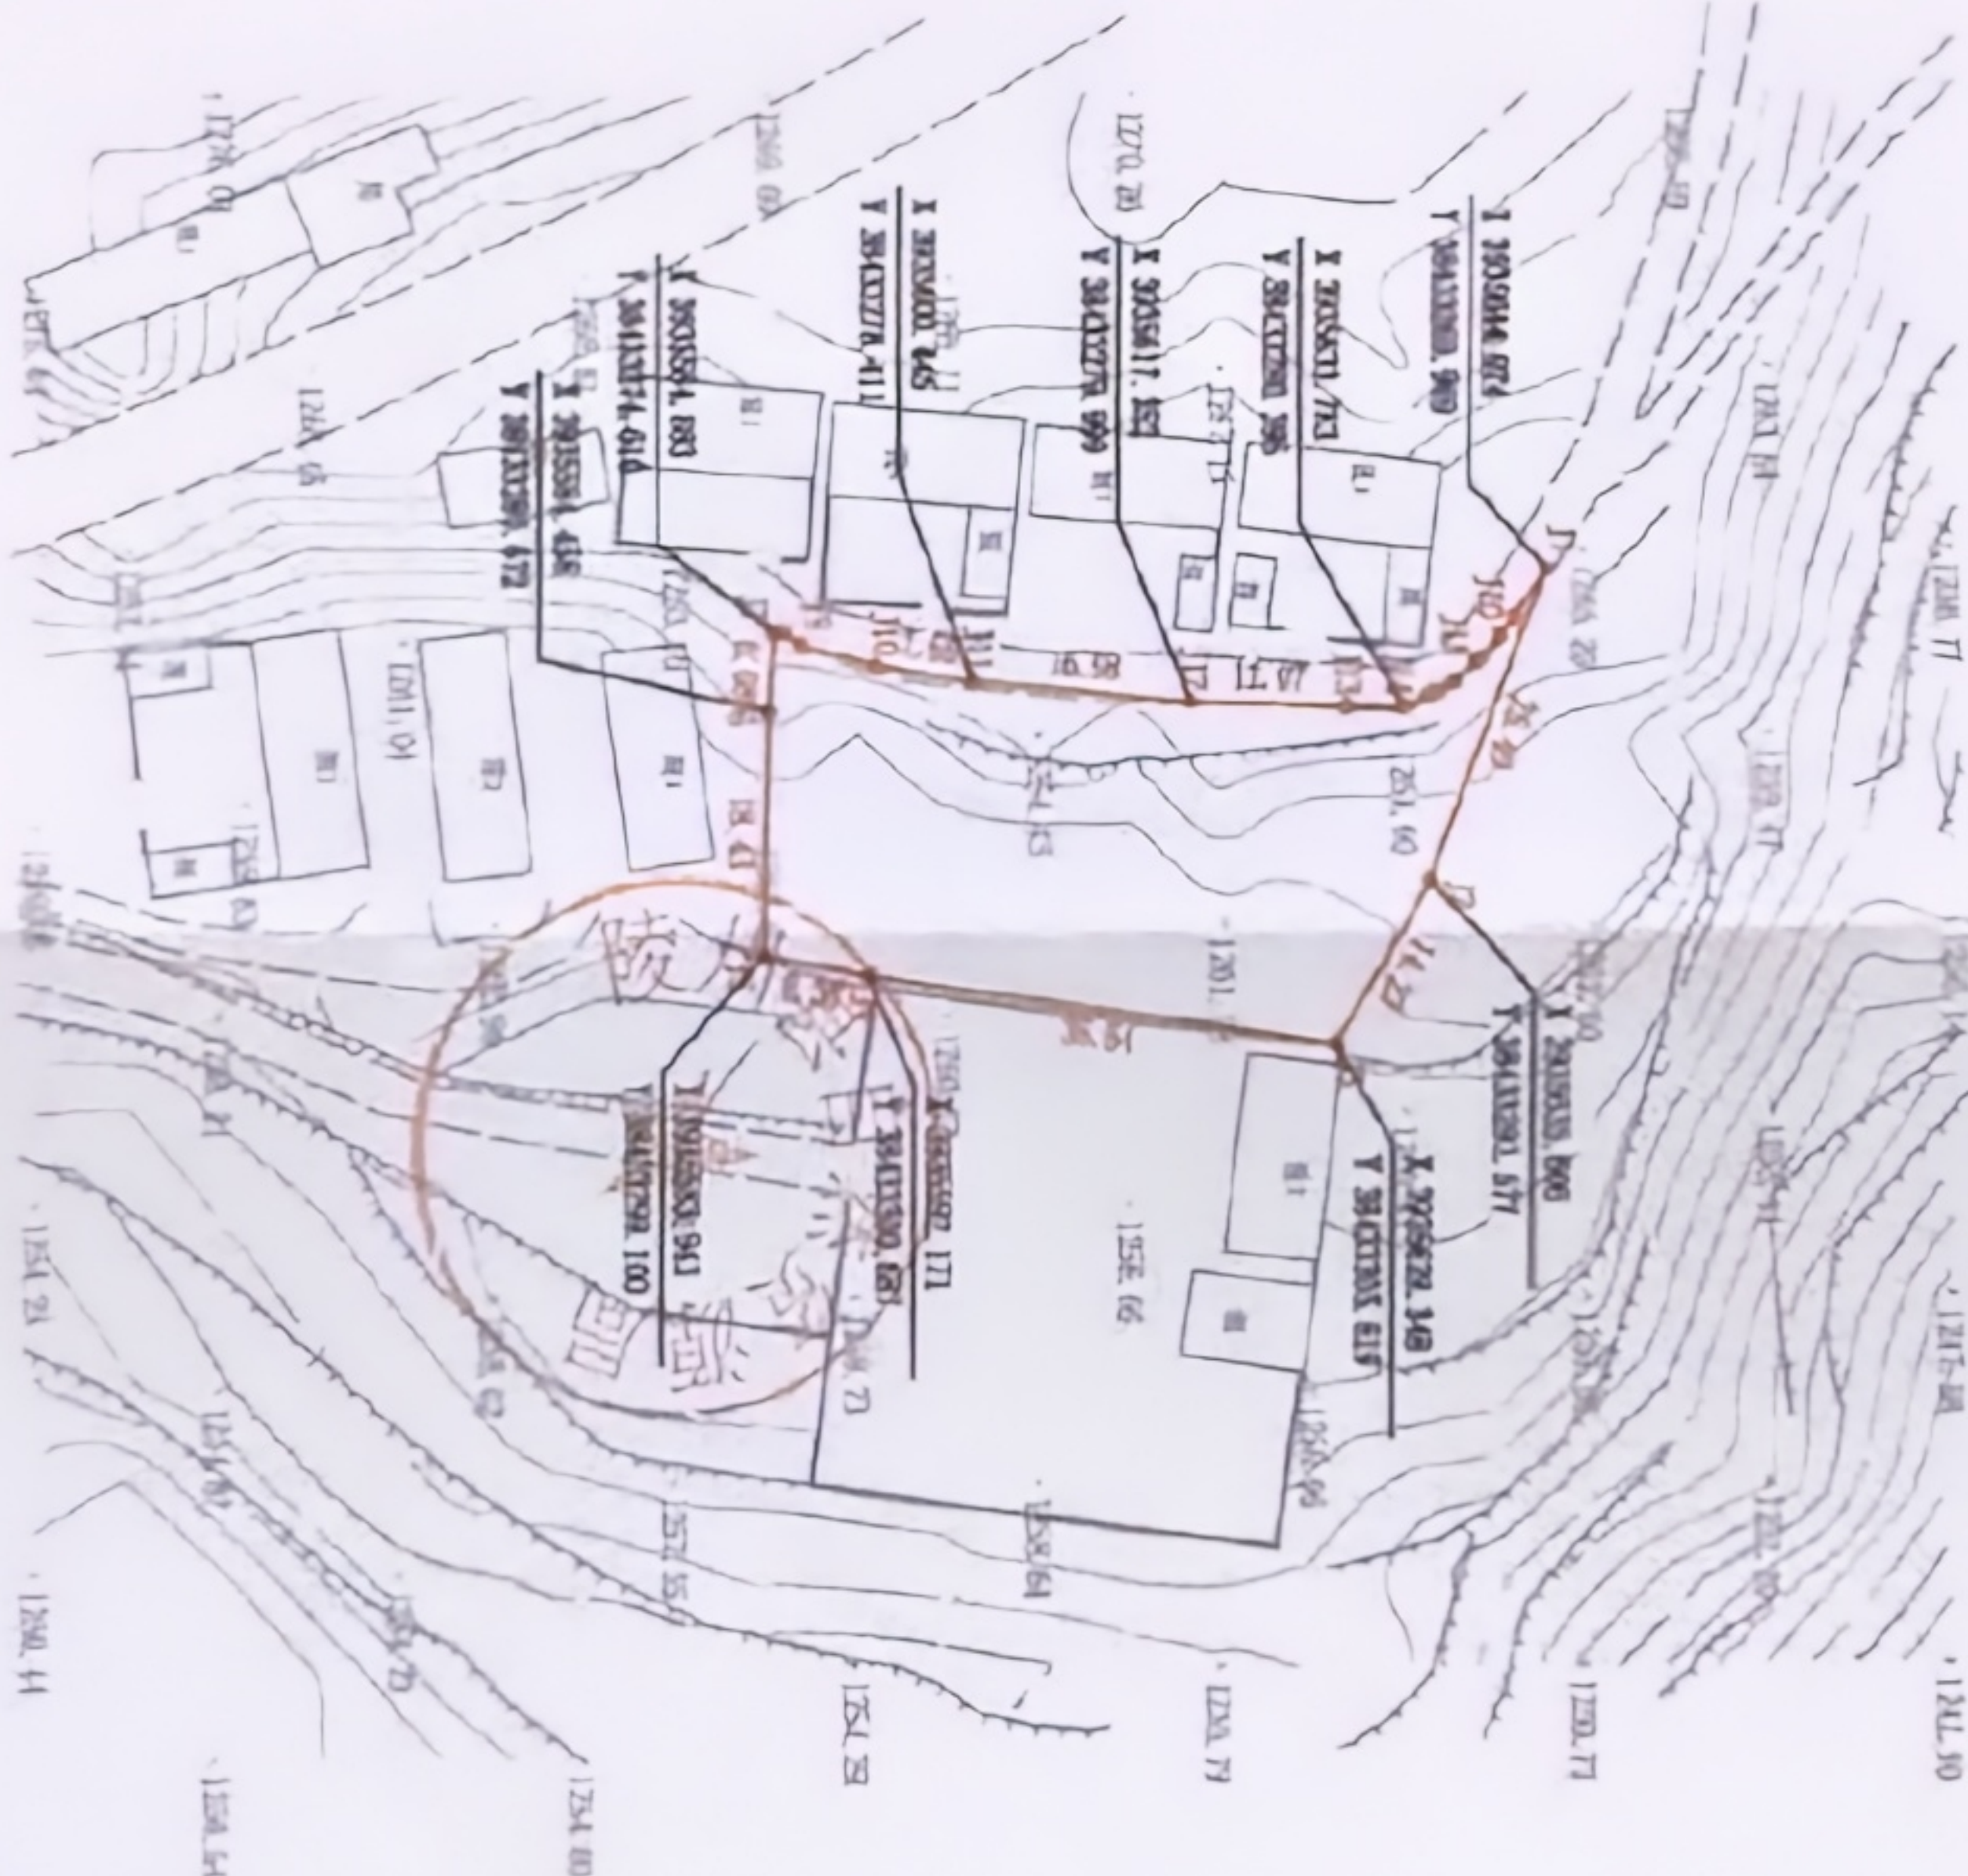

用地位置陵川县夺火乡夺火村
总用地面积为1259平方米
其中：

①净用地面积约1259平方米

注：本图平面坐标系采用2000国家坐标系，中央子午线为114°，
高程系统采用1985国家高程基准

工程名称		陵川县自然资源局2026-06号出让地块		
单位负责人	王宇航	项目负责人	王兴信	
审核	张帆	测量	罗易鸣	
绘图	冯宇欣	校对	康原平	
图号	2026-LC-018	日期	2026.03	

山西科恒测绘有限公司
(乙测资字14507459)
用地红线图
14060030006