


陵川县自然资源局2026-05号出让地块用地红线图

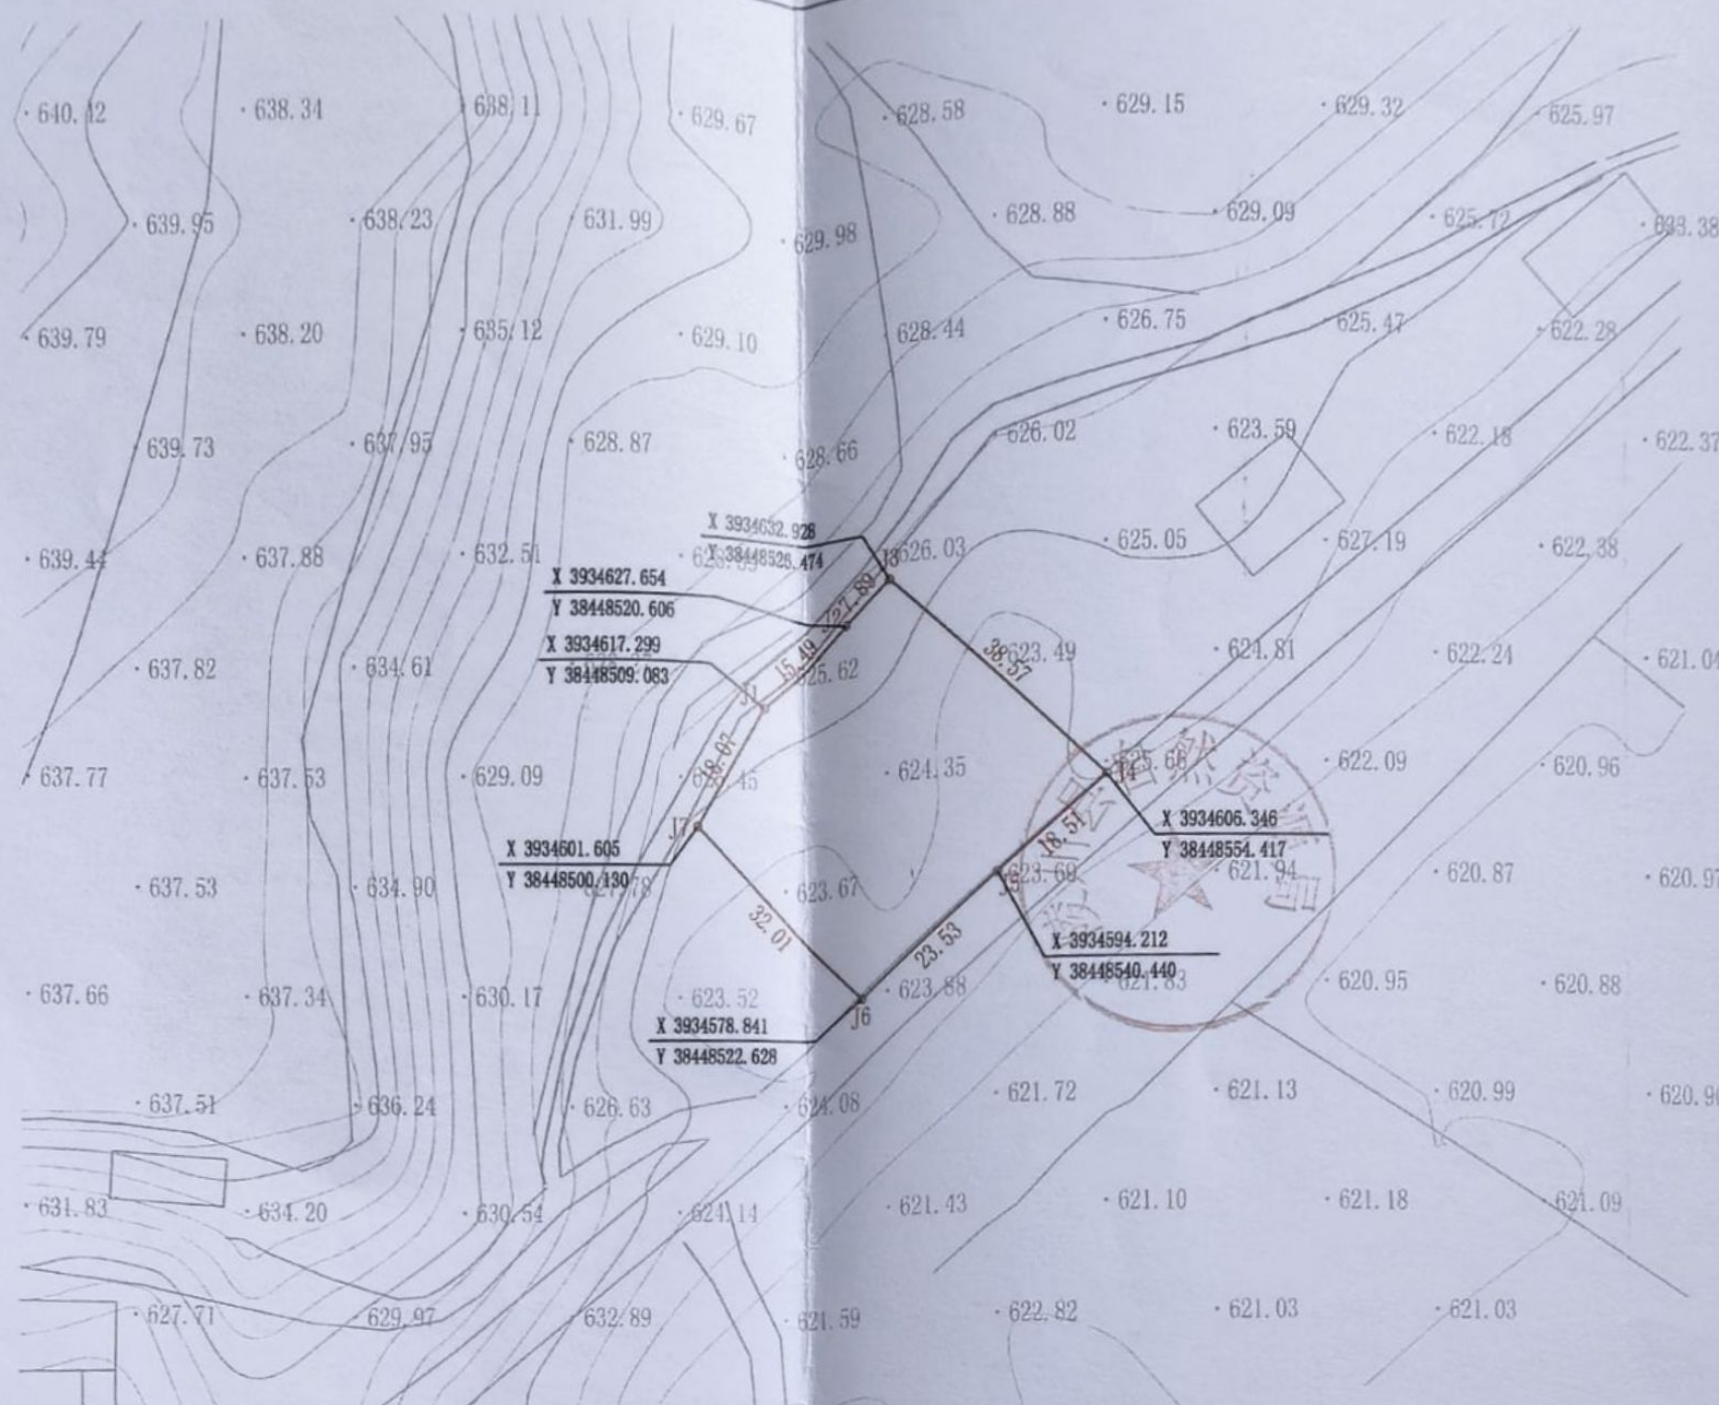

用地位置陵川县马圪当乡古石村  
总用地面积为1526平方米  
其中:

①净用地面积约1526平方米

注: 本图平面坐标系采用2000国家坐标系, 中央子午线为114°, 高程系统采用1985国家高程基准

|                                         |       |                      |       |     |
|-----------------------------------------|-------|----------------------|-------|-----|
| 山西科恒规划测绘有限公司<br>(乙测资字14507459)<br>用地红线图 | 工程名称  | 陵川县自然资源局2026-05号出让地块 |       |     |
|                                         | 单位负责人 | 王宇航                  | 项目负责人 | 王兴信 |
|                                         | 审核    | 张帆                   | 测量    | 罗易鸣 |
|                                         | 绘图    | 冯宇欣                  | 校对    | 麻原平 |