


陵川县自然资源局2012-27号出让地块用地红线图

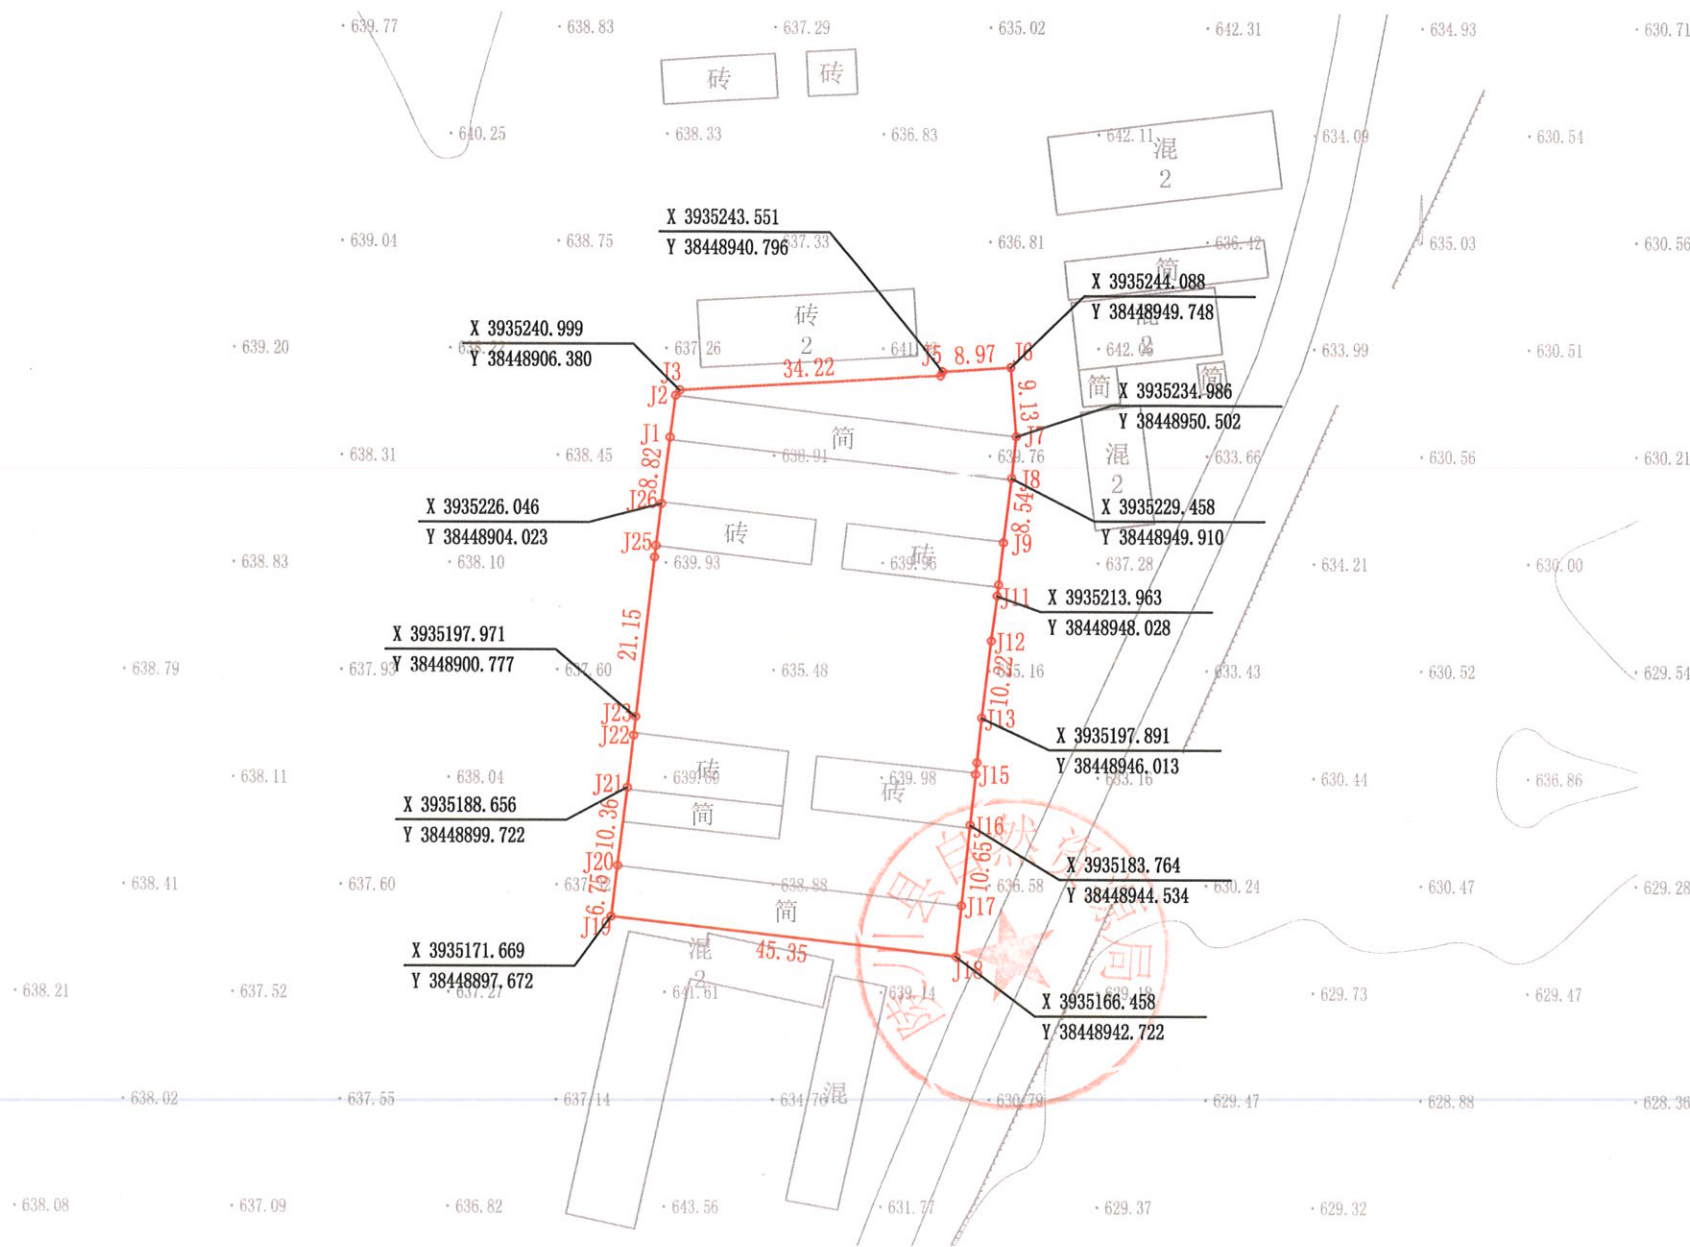

1:1000

用地位置陵川县马圪当乡古石村  
总用地面积为3323平方米  
其中:

①净用地面积约3323平方米

注: 本图平面坐标系采用2000国家坐标系, 中央子午线为114°, 高程系统采用1985国家高程基准

|                                                          |       |                      |       |          |
|----------------------------------------------------------|-------|----------------------|-------|----------|
| 山西科恒规划测绘有限公司<br>(乙测资字14507459)<br>用地红线图<br>1405993005643 | 工程名称  | 陵川县自然资源局2012-27号出让地块 |       |          |
|                                                          | 单位负责人 | 王宇航                  | 项目负责人 | 王兴信      |
|                                                          | 审 核   | 张 帆                  | 测 量   | 罗易鸣      |
|                                                          | 绘 图   | 冯宇欣                  | 校 对   | 麻原平      |
|                                                          | 图 号   | 2026-LC-023          | 日 期   | 2026. 03 |