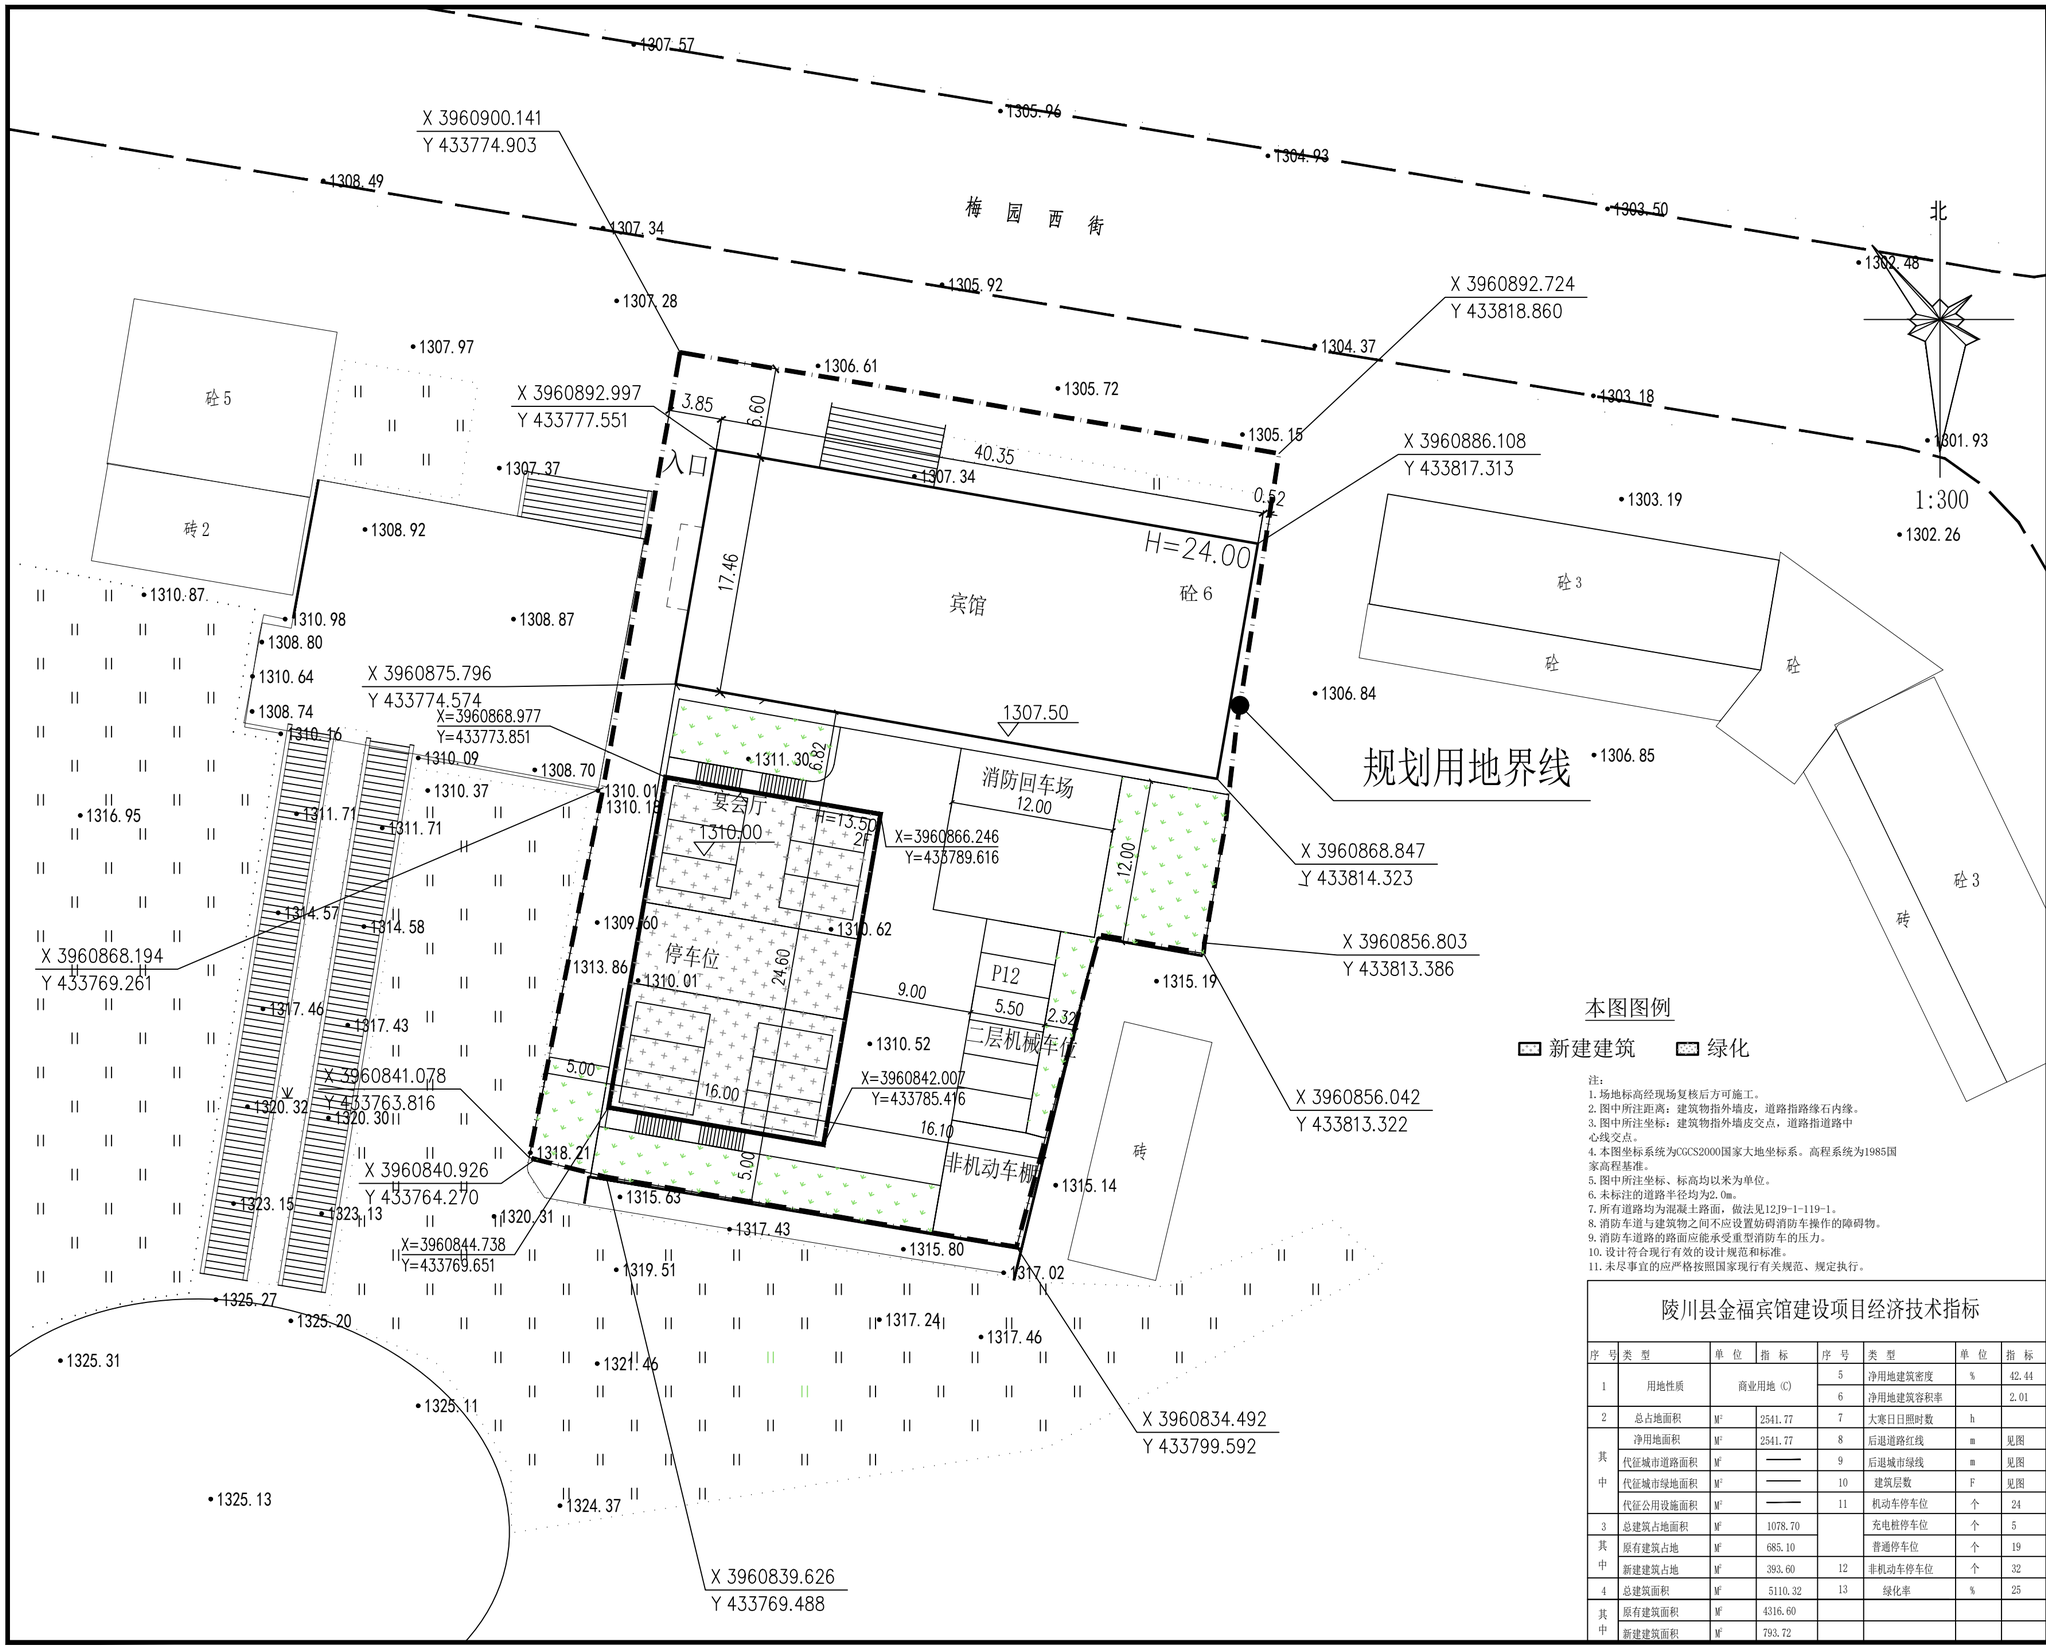

本图图例

新建建筑　　绿化

注：
1. 场地标高经现场复核后方可施工。
2. 图中所注距离：建筑物指外墙皮，道路指路缘石内缘。
3. 图中所注坐标：建筑物指外墙皮交点，道路指道路中心线交点。
4. 本图坐标系统为CGCS2000国家大地坐标系。高程系统为1985国家高程基准。
5. 图中所注坐标、标高均以米为单位。
6. 未标注的道路半径均为2.0m。
7. 所有道路均为混凝土路面，做法见12J9-1-119-1。
8. 消防车道与建筑物之间不应设置妨碍消防车操作的障碍物。
9. 消防车道路的路面应能承受重型消防车的压力。
10. 设计符合现行有效的设计规范和标准。
11. 未尽事宜的应严格按照国家现行有关规范、规定执行。

陵川县金福宾馆建设项目经济技术指标

序号	类型	单位	指标	序号	类型	单位	指标
1	用地性质		商业用地（C）	5	净用地建筑密度	%	42.44
				6	净用地建筑容积率		2.01
2	总占地面积	M²	2541.77	7	大寒日日照时数	h	
其中	净用地面积	M²	2541.77	8	后退道路红线	m	见图
	代征城市道路面积	M²	——	9	后退城市绿线	m	见图
	代征城市绿地面积	M²	——	10	建筑层数	F	见图
	代征公用设施面积	M²	——	11	机动车停车位	个	24
3	总建筑占地面积	M²	1078.70		充电桩停车位	个	5
其中	原有建筑占地	M²	685.10		普通停车位	个	19
	新建建筑占地	M²	393.60	12	非机动车停车位	个	32
4	总建筑面积	M²	5110.32	13	绿化率	%	25
其中	原有建筑面积	M²	4316.60				
	新建建筑面积	M²	793.72				

美华建筑设计有限公司

TAIYUAN MEIHUA ACHITECTRURAL DESIGN INSTIUTE CO.,LTD
甲级证书编号： A114013152
市政行业(道路工程)甲级
环境工程专项(水污染防治工程)甲级
建筑行业（建筑工程）甲级
风景园林工程设计专项甲级
乙级证书编号： A214013159
电力行业乙级 市政行业乙级
煤炭行业（矿井、选煤厂）专业乙级
质量管理体系认证
ISO 9001 : 2015
ISO 14001 : 2015
ISO 45001 : 2018

建设单位：
李长青

项目名称：
陵川县金福楼大酒店
宴会厅建设工程

工程名称：
宴会厅建设工程

图　　名：
总平面布置图

设计编号	2024mhsjjc-056	
	姓 名	签 名
项目负责人	徐建朋	徐建朋
专业负责人	张晓津	张晓津
审核	田歌	田歌
校对	田歌	田歌
设计	葛甲	葛甲
图号	00	
专业	建筑	
日期	2024.04	