



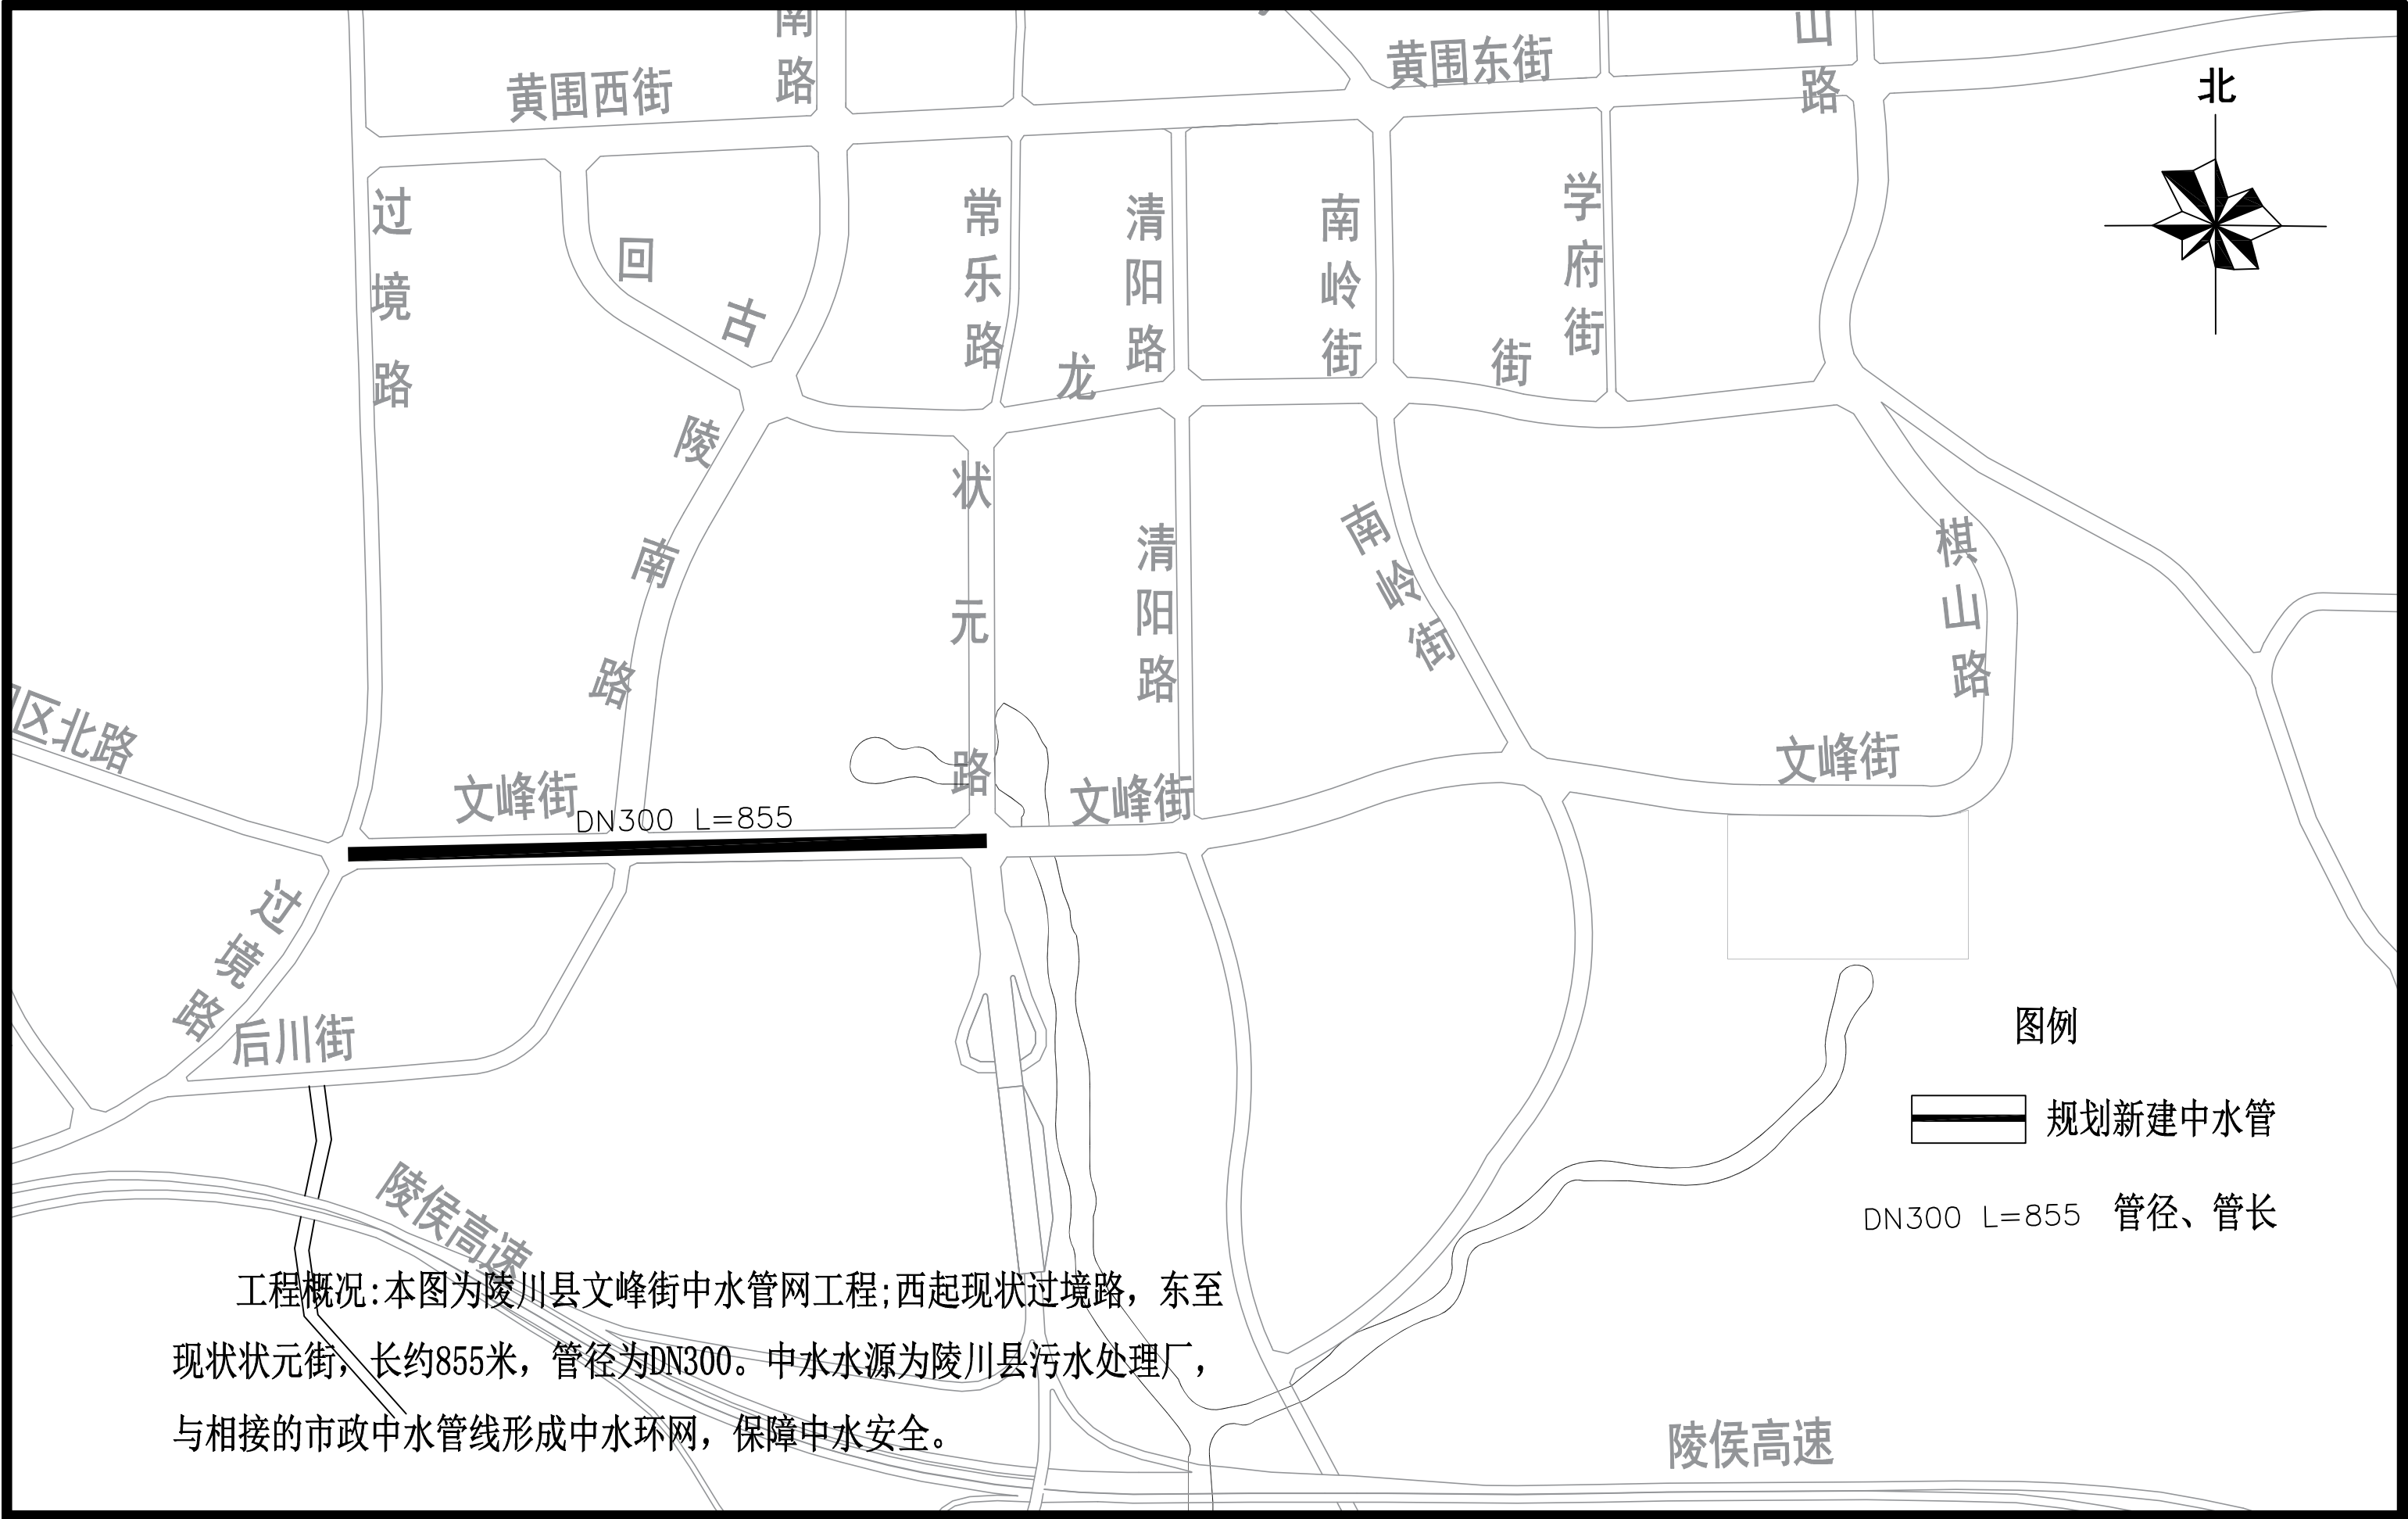

工程概况:本图为陵川县文峰街中水管网工程;西起现状过境路,东至现状状元街,长约855米,管径为DN300。中水水源为陵川县污水处理厂,与相接的市政中水管线形成中水环网,保障中水安全。

图例
规划新建中水管
DN300 L=855 管径、管长

陵侯高速

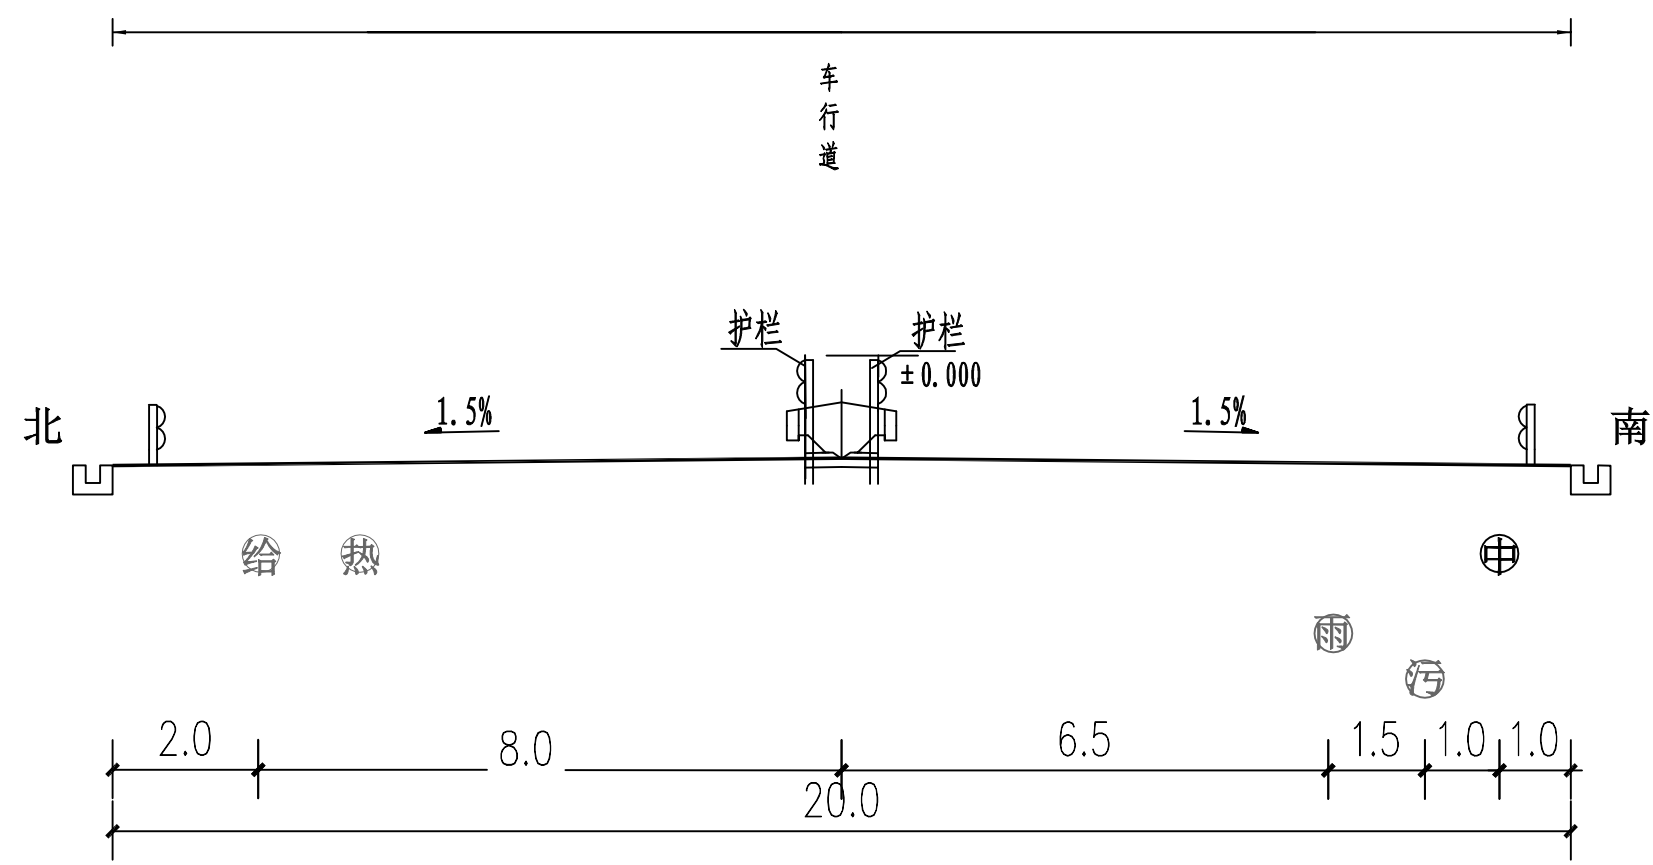

文峰街管线横断面图 1:1