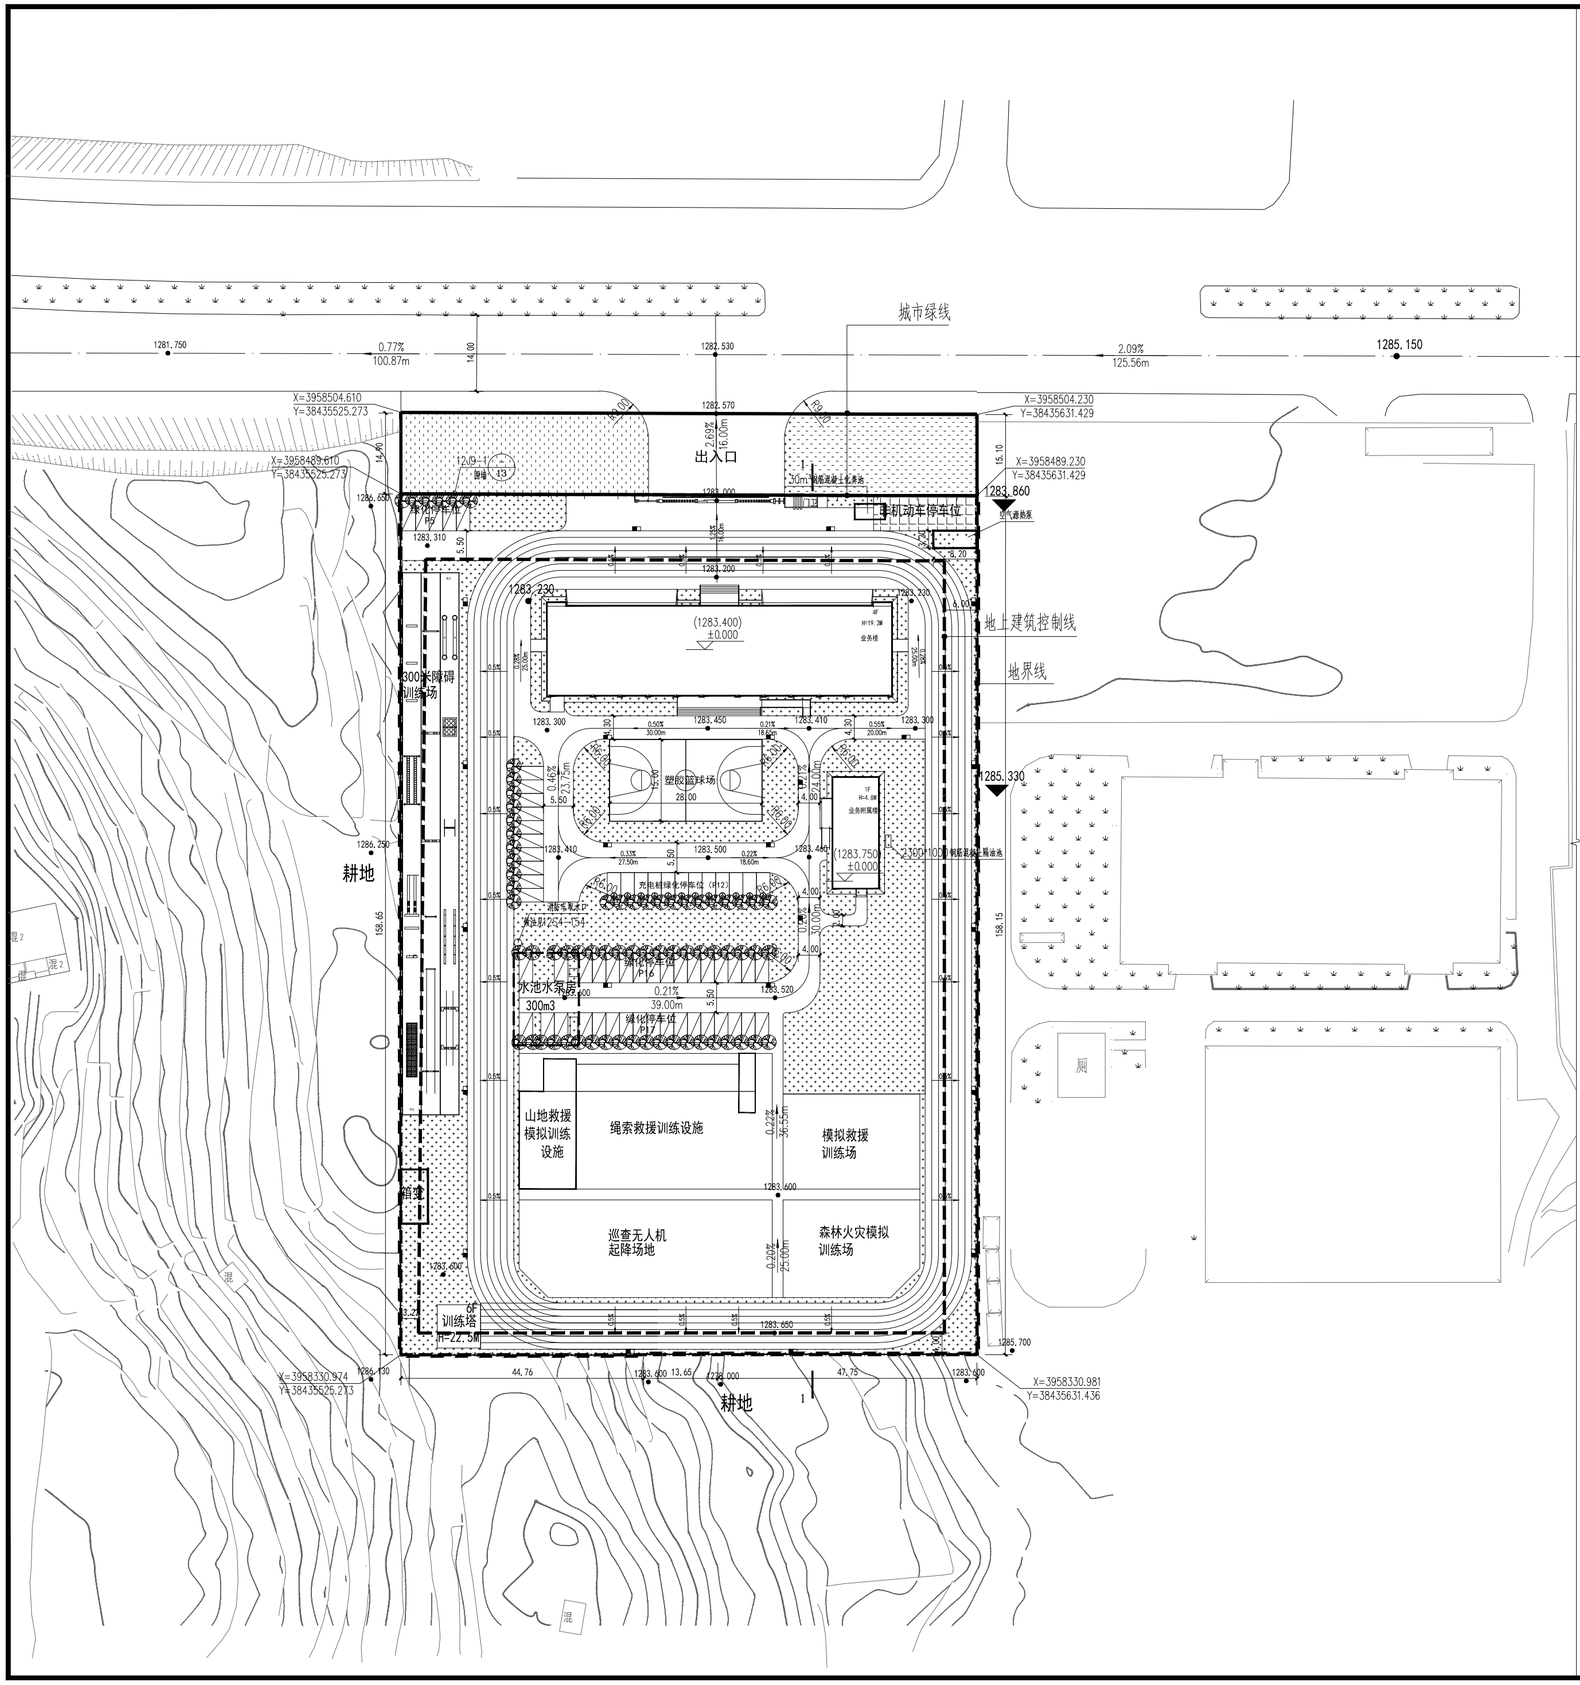

总平面图 1:500

本图图例

地界线	地上建筑控制线	城市绿线
新建建筑	绿化	非机动车停车
道路	充电桩绿化停车位	绿化停车位
1283.500 道路标高	围墙	雨水口
0.30% / 60.00m 道路纵坡(%) / 道路坡长(m)	762.20 道路设计标高	

经济技术指标表

序号	类型		单位	指标	序号	类型	单位	指标
1	用地性质		公用设施用地			消防水泵房不计容建筑面积	m^2	83.60
2	总用地面积		m^2	18412.94				
3	净用地面积		m^2	16820.60	7	净用地建筑密度	%	7.56
4	代征城市绿地面积		m^2	1592.34	8	净用地容积率		0.232
5	总建筑占地面积		m^2	1270.99	9	绿地率	%	25
6	总建筑面积		m^2	3983.08	10	机动车停车位	个	60
其中	地上建筑面积		m^2	3899.48	其中	地上普通停车位	个	48
	其中	业务楼	m^2	3695.37		地上充电桩停车位	个	12
		业务附属楼	m^2	181.86	11	非机动车停车位	个	80
		其他配套用房	m^2	22.25				
备注	1、机动车停车位		≥1.5车位/100m²建筑面积					
	2、非机动车停车位		≥2车位/100m²建筑面积					
	1、室外总图绿化面积为4206平方米；硬化面积为11343.61平方米； 2、下沉绿化面积为1261.80平方米；透水砖铺装面积为6728.24平方米。							

REMARK
备注

设计资质证书编号 Licence NO.A111019159

所有施工图须加盖本公司图纸报审专用章后为有效施工图

国策众合（北京）
建筑工程设计有限公司

CLIENT
业主
陵川县消防大队

PROJECT
工程名称
陵川县一级消防站建设项目

DRAWING TITLE
图纸名称
总平面图

PROJCT NO.
工程编号

STATUS
设计阶段 方案

DISCIPLINE
专业 建筑

DRAWN NO.
图号

COMPANYS CHOP
公司盖章

CHECKED BY
复审单位

PROJECT DIRECTOR
项目负责人

APPROVED BY
审定

AUDITED BY
审核

CHECKED BY
校对

DESIGNED BY
设计

SCALE
比例 1:1000

DATE
日期 2024.3