


陵川县医养结合示范中心建设项目用地红线图

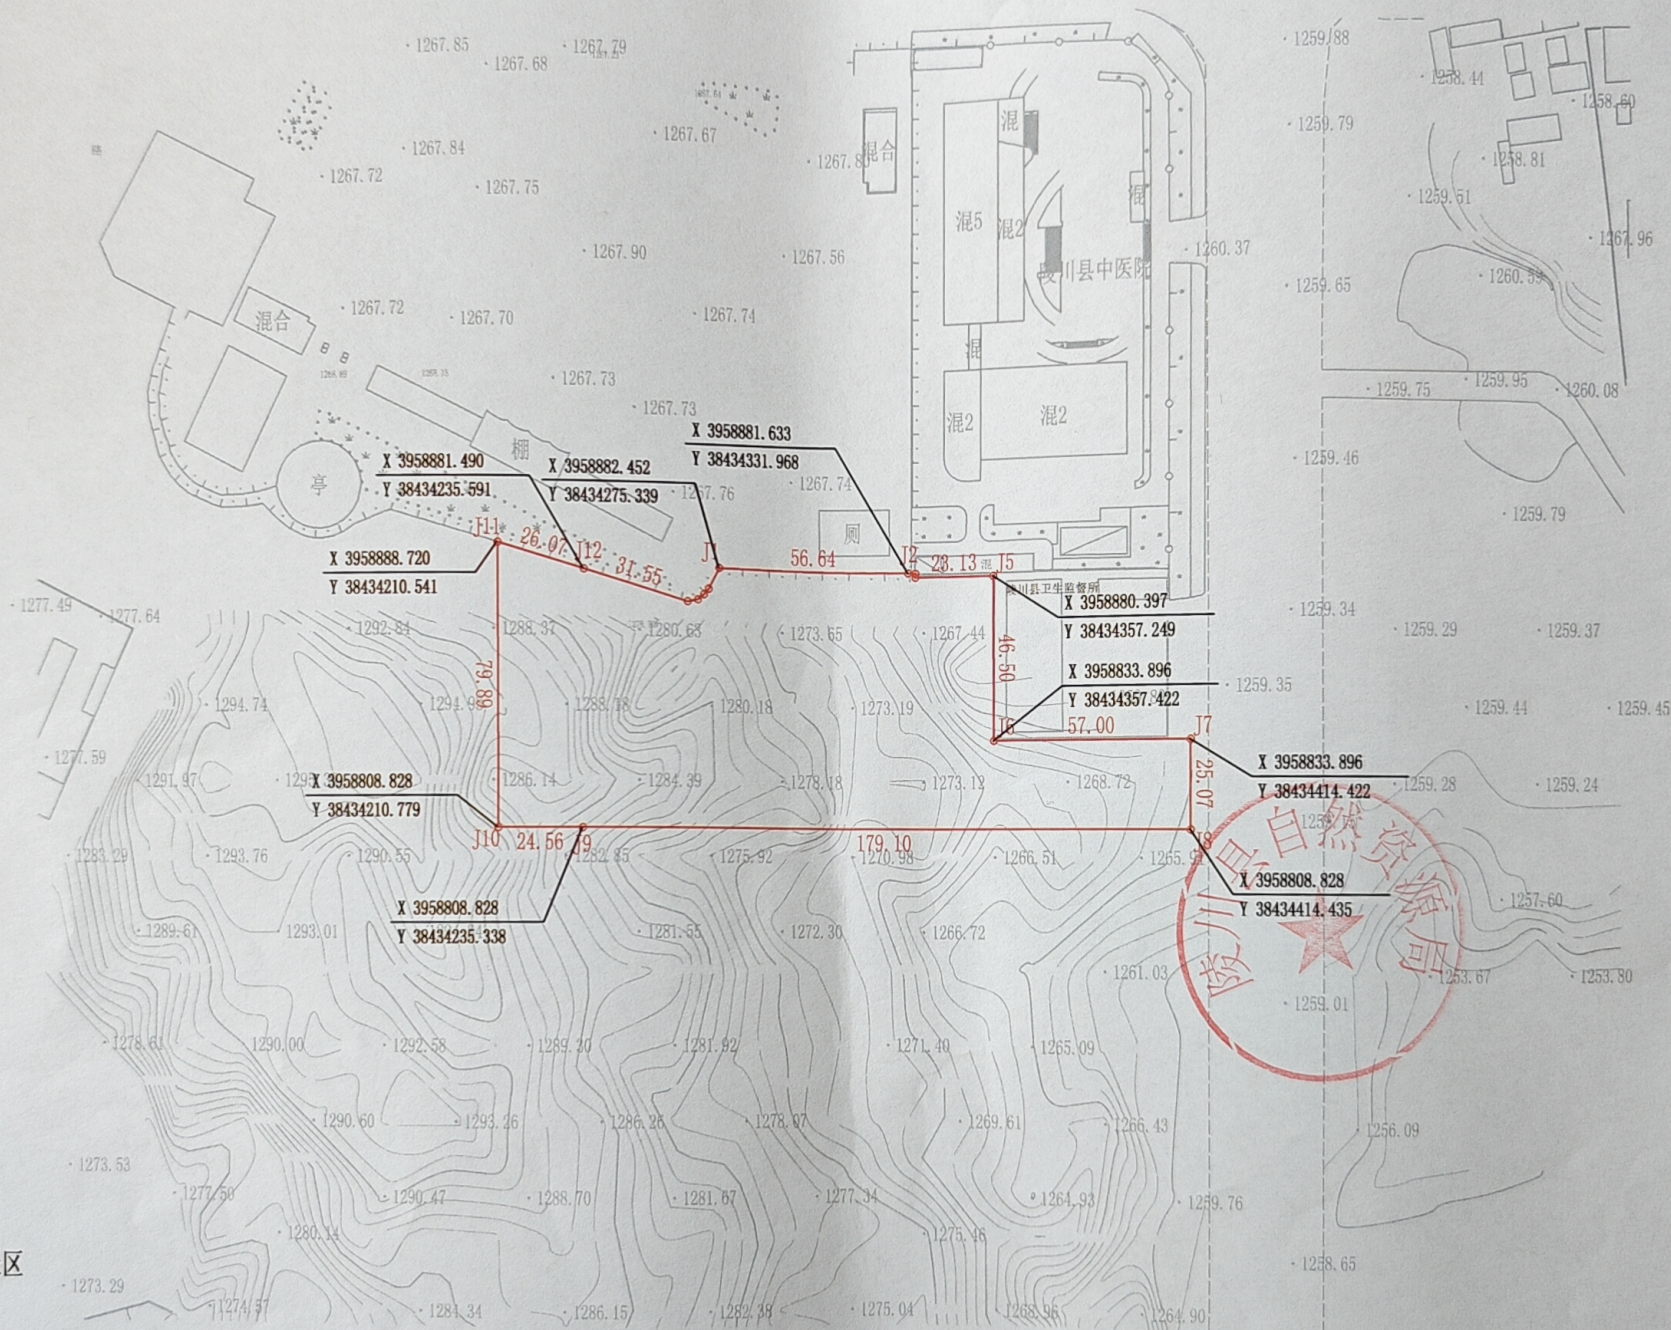

用地位置陵川县崇文镇城南社区
 总用地面积为12000平方米
 其中：

①净用地面积约12000平方米

注：本图平面坐标系采用2000国家坐标系，中央子午线为114°，
 高程系统采用1985国家高程基准

山西科恒规划测绘有限公司 (乙测资字14507459) 陵川县自然资源局 用地红线图 14059930006A3	工程名称	陵川县医养结合示范中心建设项目		
	单位负责人	王宇航	项目负责人	张帆
	审核	冯宇欣	测量	吴清华
	绘图	申弘宇	校对	麻原平
图号	2024-LC-008	日期	2024.12	