
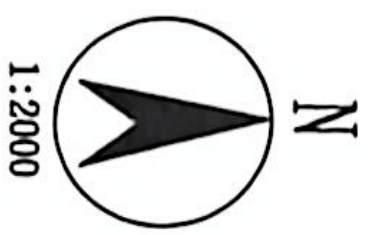


陵川县自然资源局2022-04号出让地块用地红线图

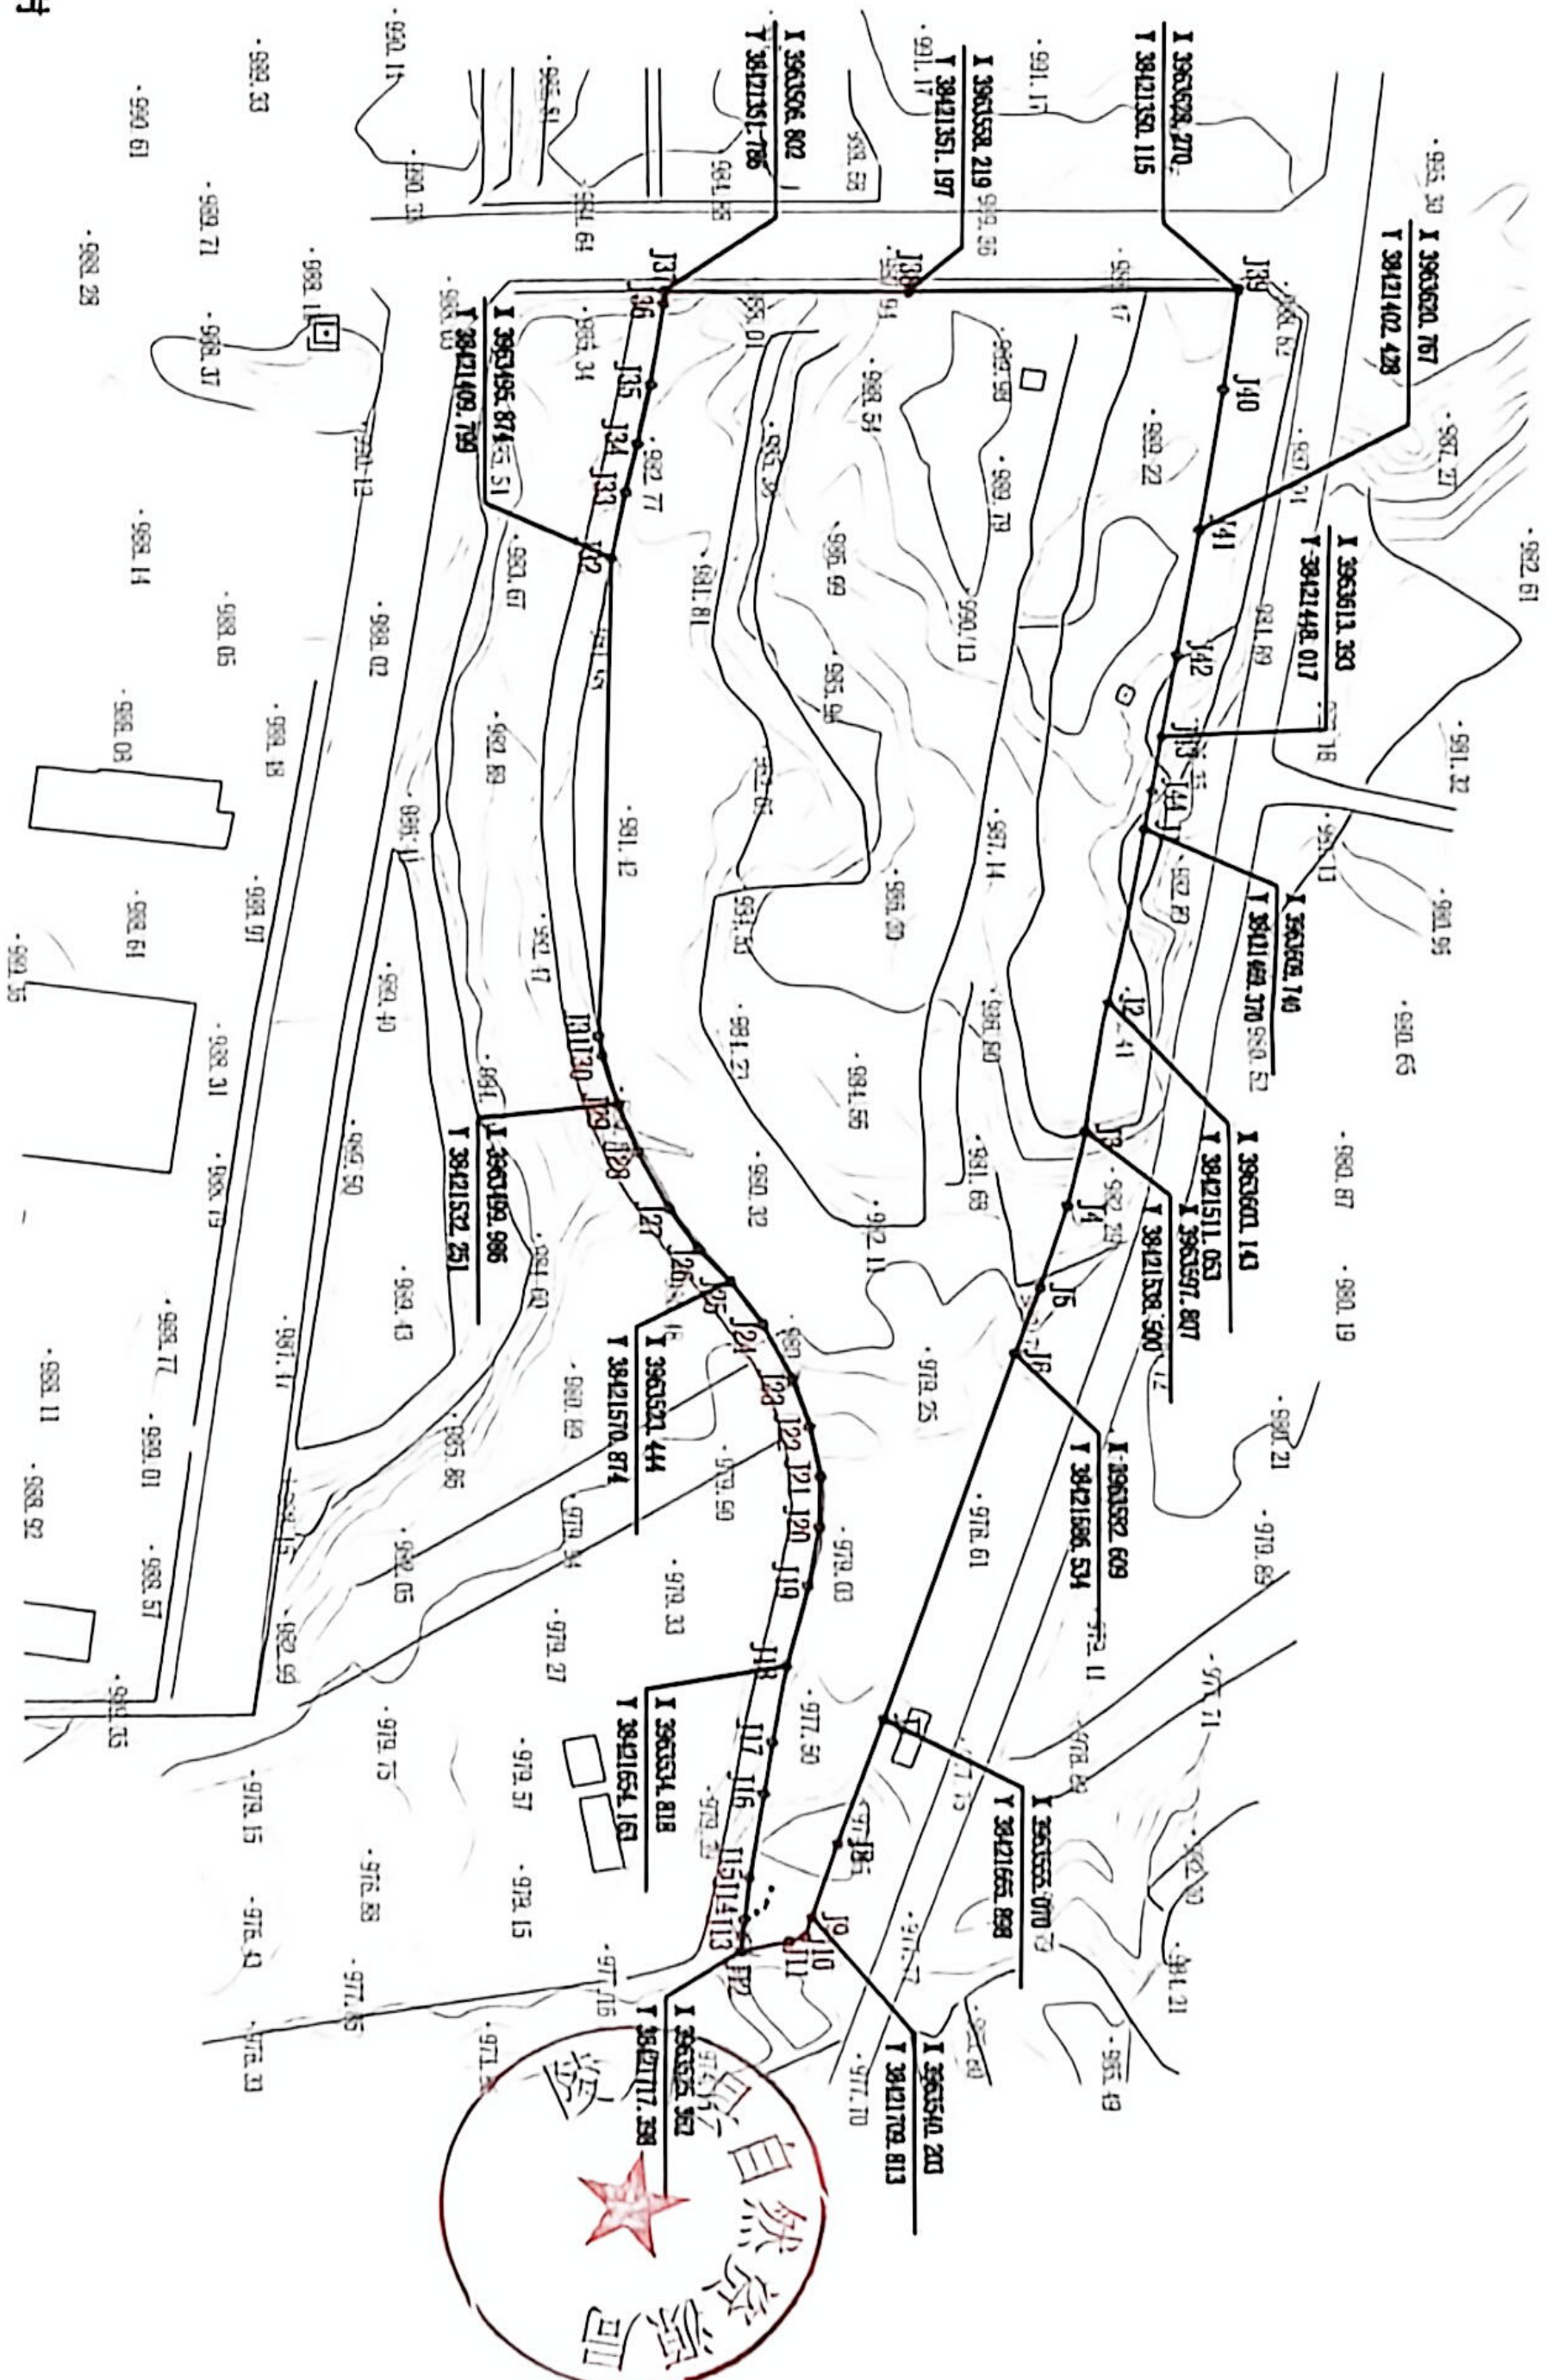

用地位置陵川县礼义镇东街村、北街村、西街村
 总用地面积为28532平方米
 其中：

①净用地面积约28532平方米

注：本图平面坐标系采用2000国家坐标系，中央子午线为114°，
 高程系统采用1985国家高程基准

山西汉诺拓测绘有限公司 (乙测资字14502141)		工程名称	陵川县自然资源局2022-04号出让地块	
		单位负责人	乔国栋	项目负责人
审核	王少娜	测量	田恩洁	
绘图	靳慧茹	校对	田恩洁	
图号	2026-1C-017	日期	2026.06	

