


陵川县自然资源局2026-03号出让地块用地红线图

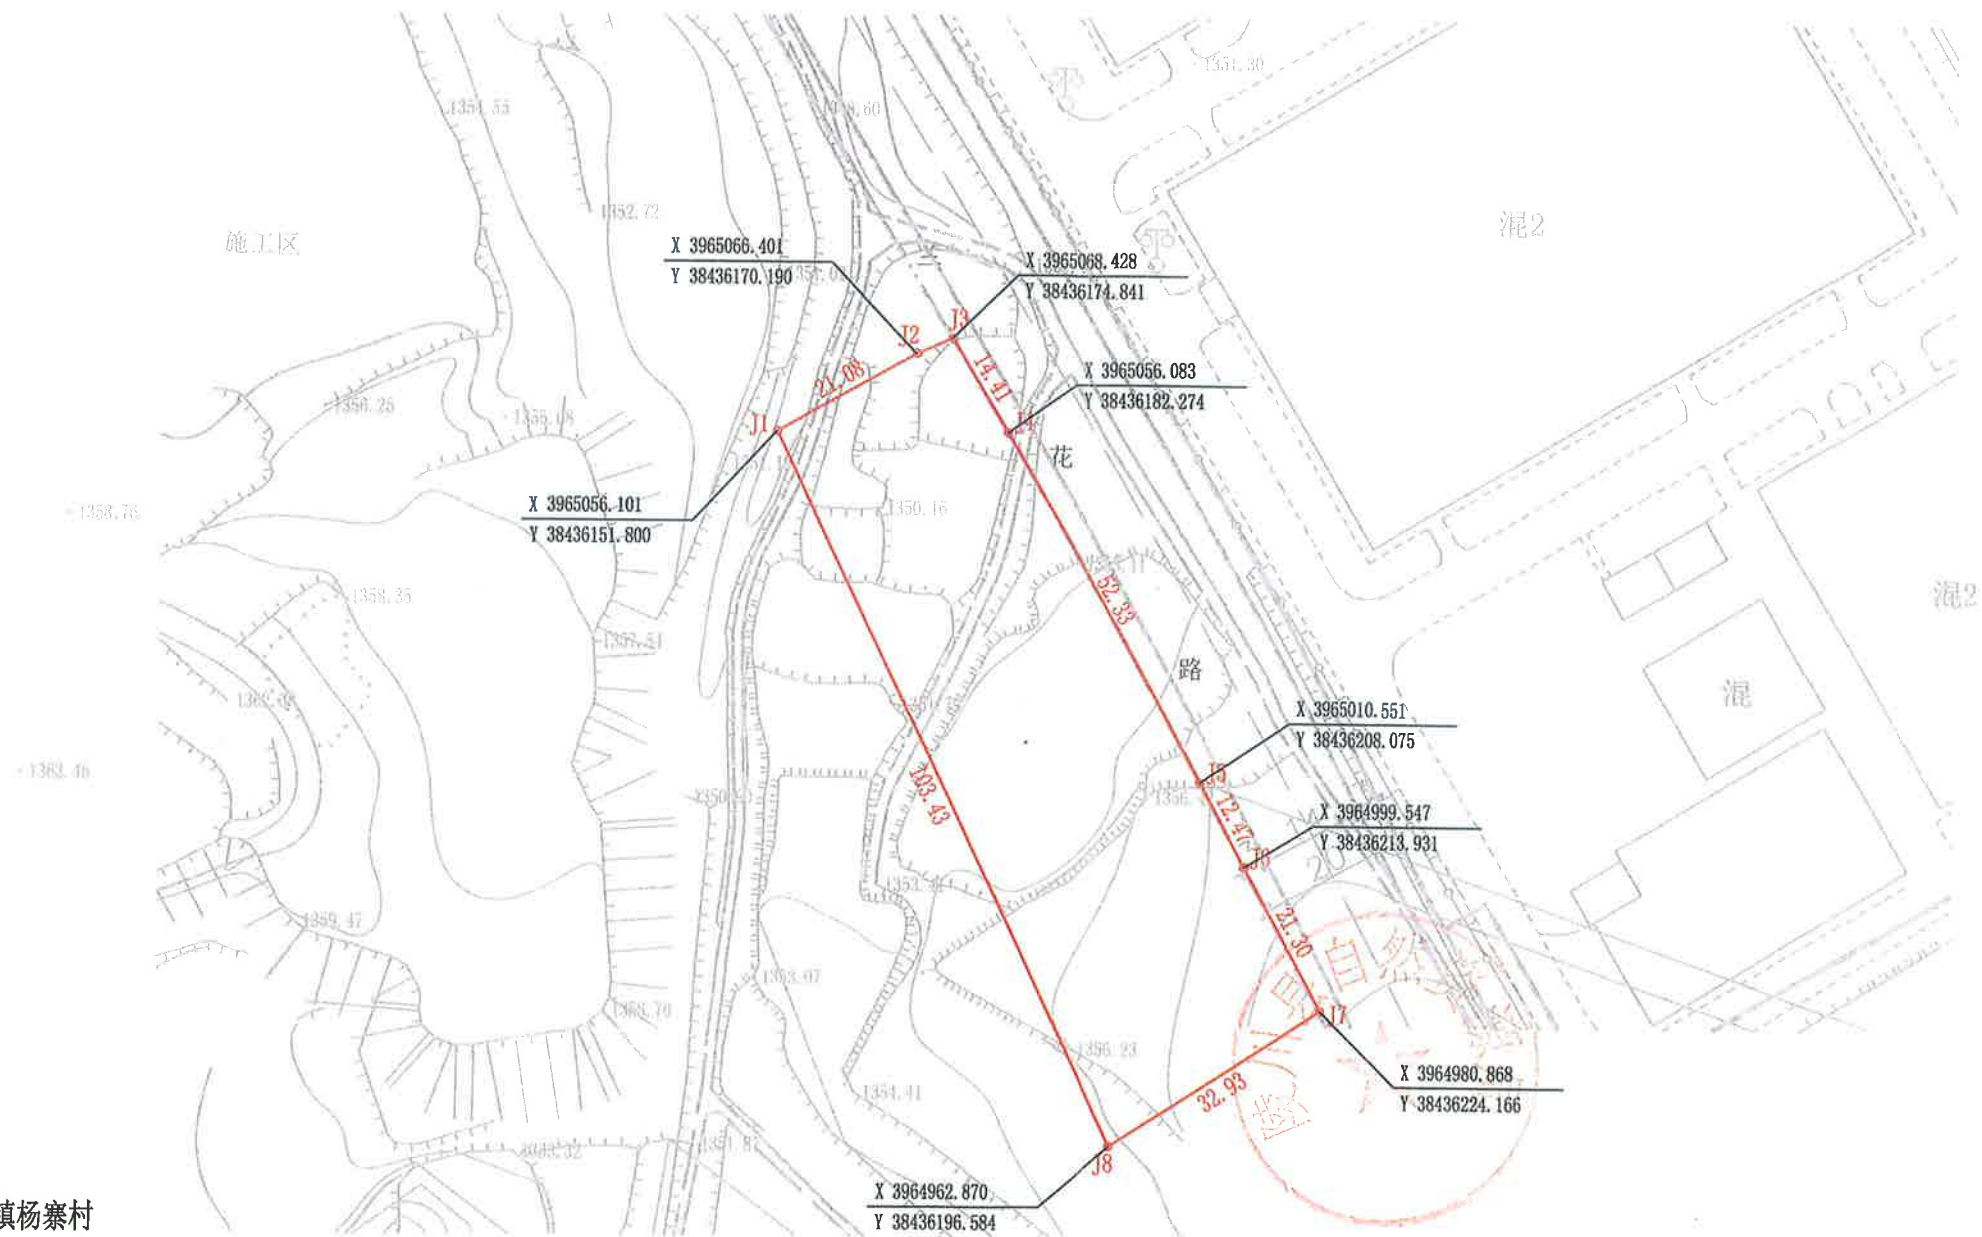

用地位置陵川县平城镇杨寨村
总用地面积为3055平方米
其中:

①净用地面积约3055平方米

注: 本图平面坐标系采用2000国家坐标系, 中央子午线为114°,
高程系统采用1985国家高程基准



工程名称 陵川县自然资源局2026-03号出让地块	单位负责人	王宇航	项目负责人	王兴信
	审 核	张 帆	测 量	罗易鸣
	绘 图	冯宇欣	校 对	麻原平
	图 号	2026-LC-022	日 期	2026.03