


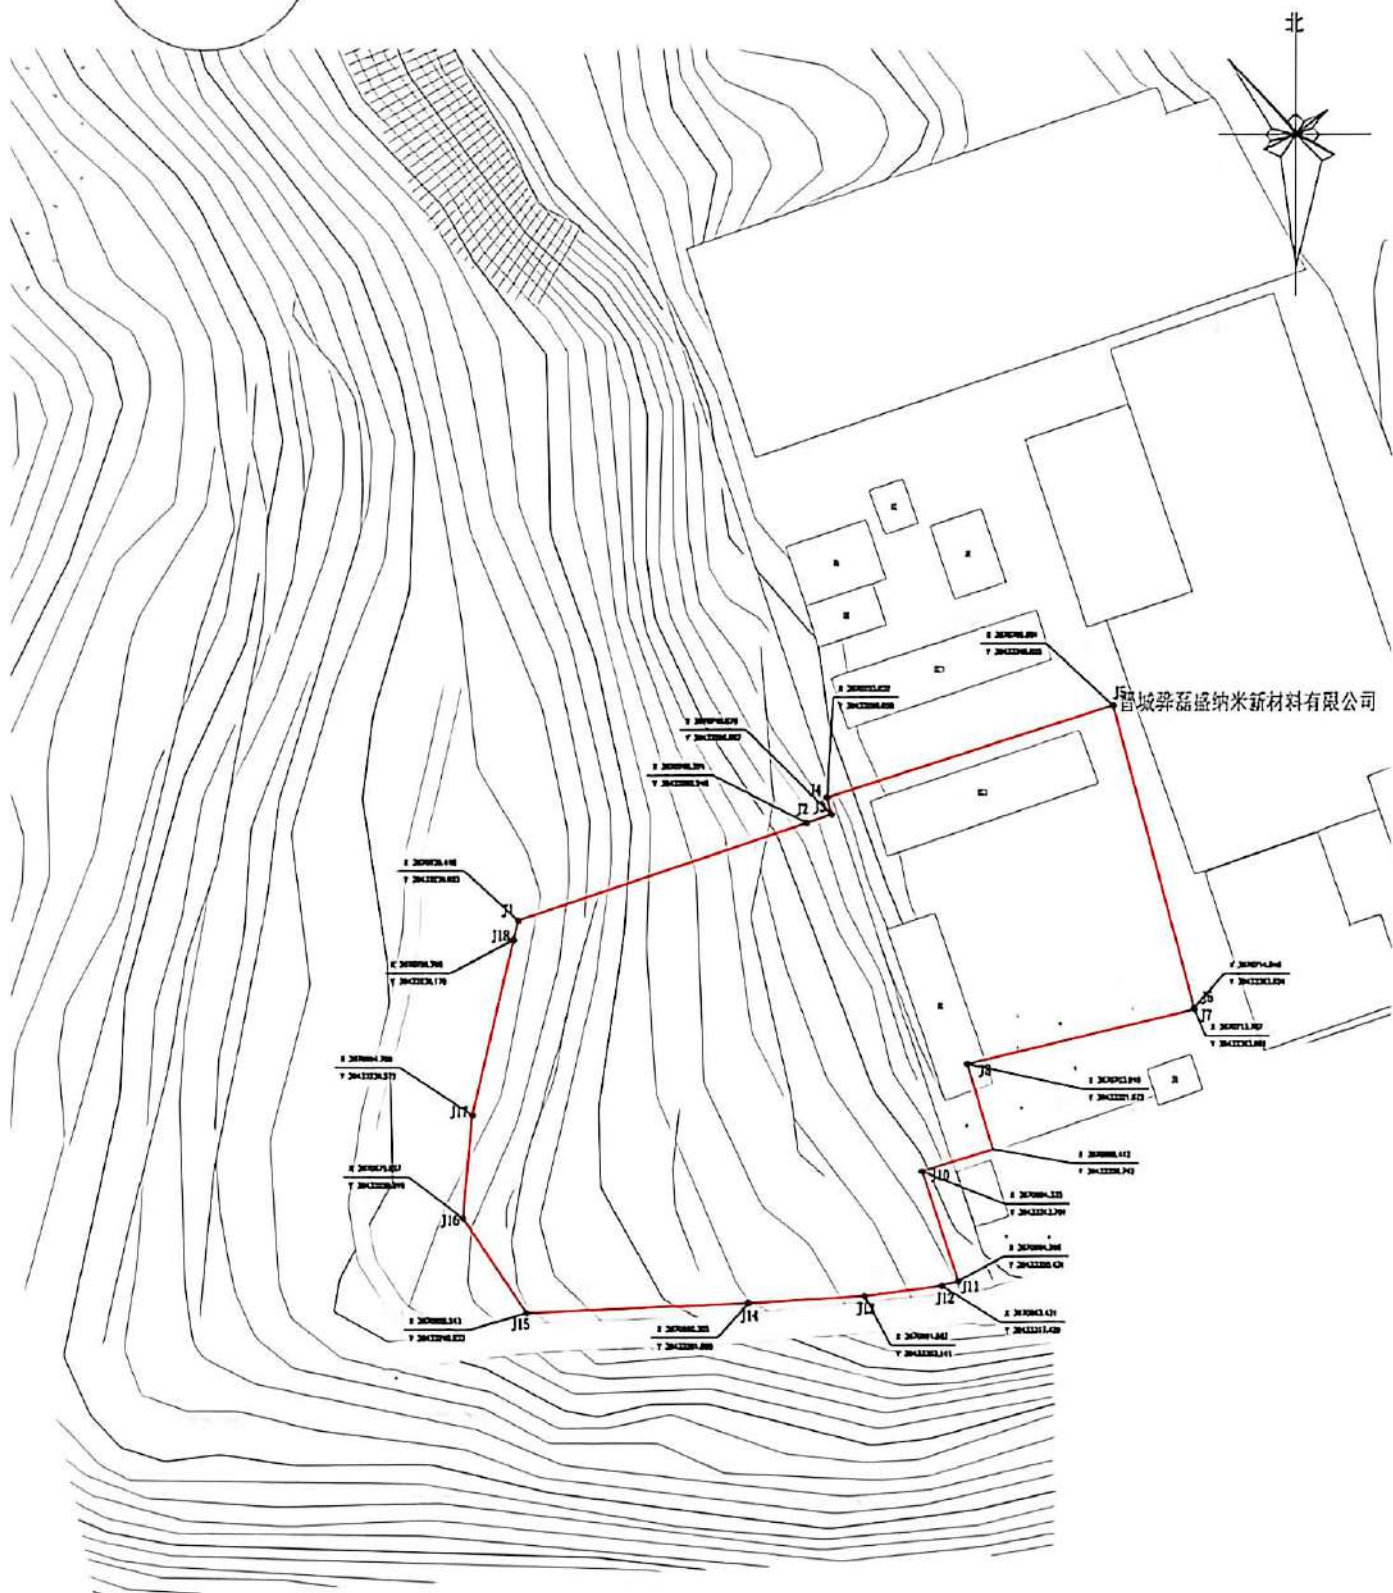

陵川县自然资源局2025-10号出让地块用地红线图



说明：本图占用陵川县平城镇蒲水村土地总面积为0.9387公顷

其中：

①净用地面积为0.9387公顷

注：本图平面坐标系采用2000国有坐标系，中央子午线为114°，
高程系统采用1985国家高程基准。

 思源时空科技（河南）有限公司 (甲测资字411701160)	陵川县自然资源局2025-10号出让地块用地红线图		单位负责人	河南明
	项目负责人	谢仕山	绘图	杜以琛
	审核	谢仕山	质检	庞菲菲
	图号	LC-002	比例	1:1000
		日期	2025.03.04	