陵川县中药材冷链物流仓储中心总平面图

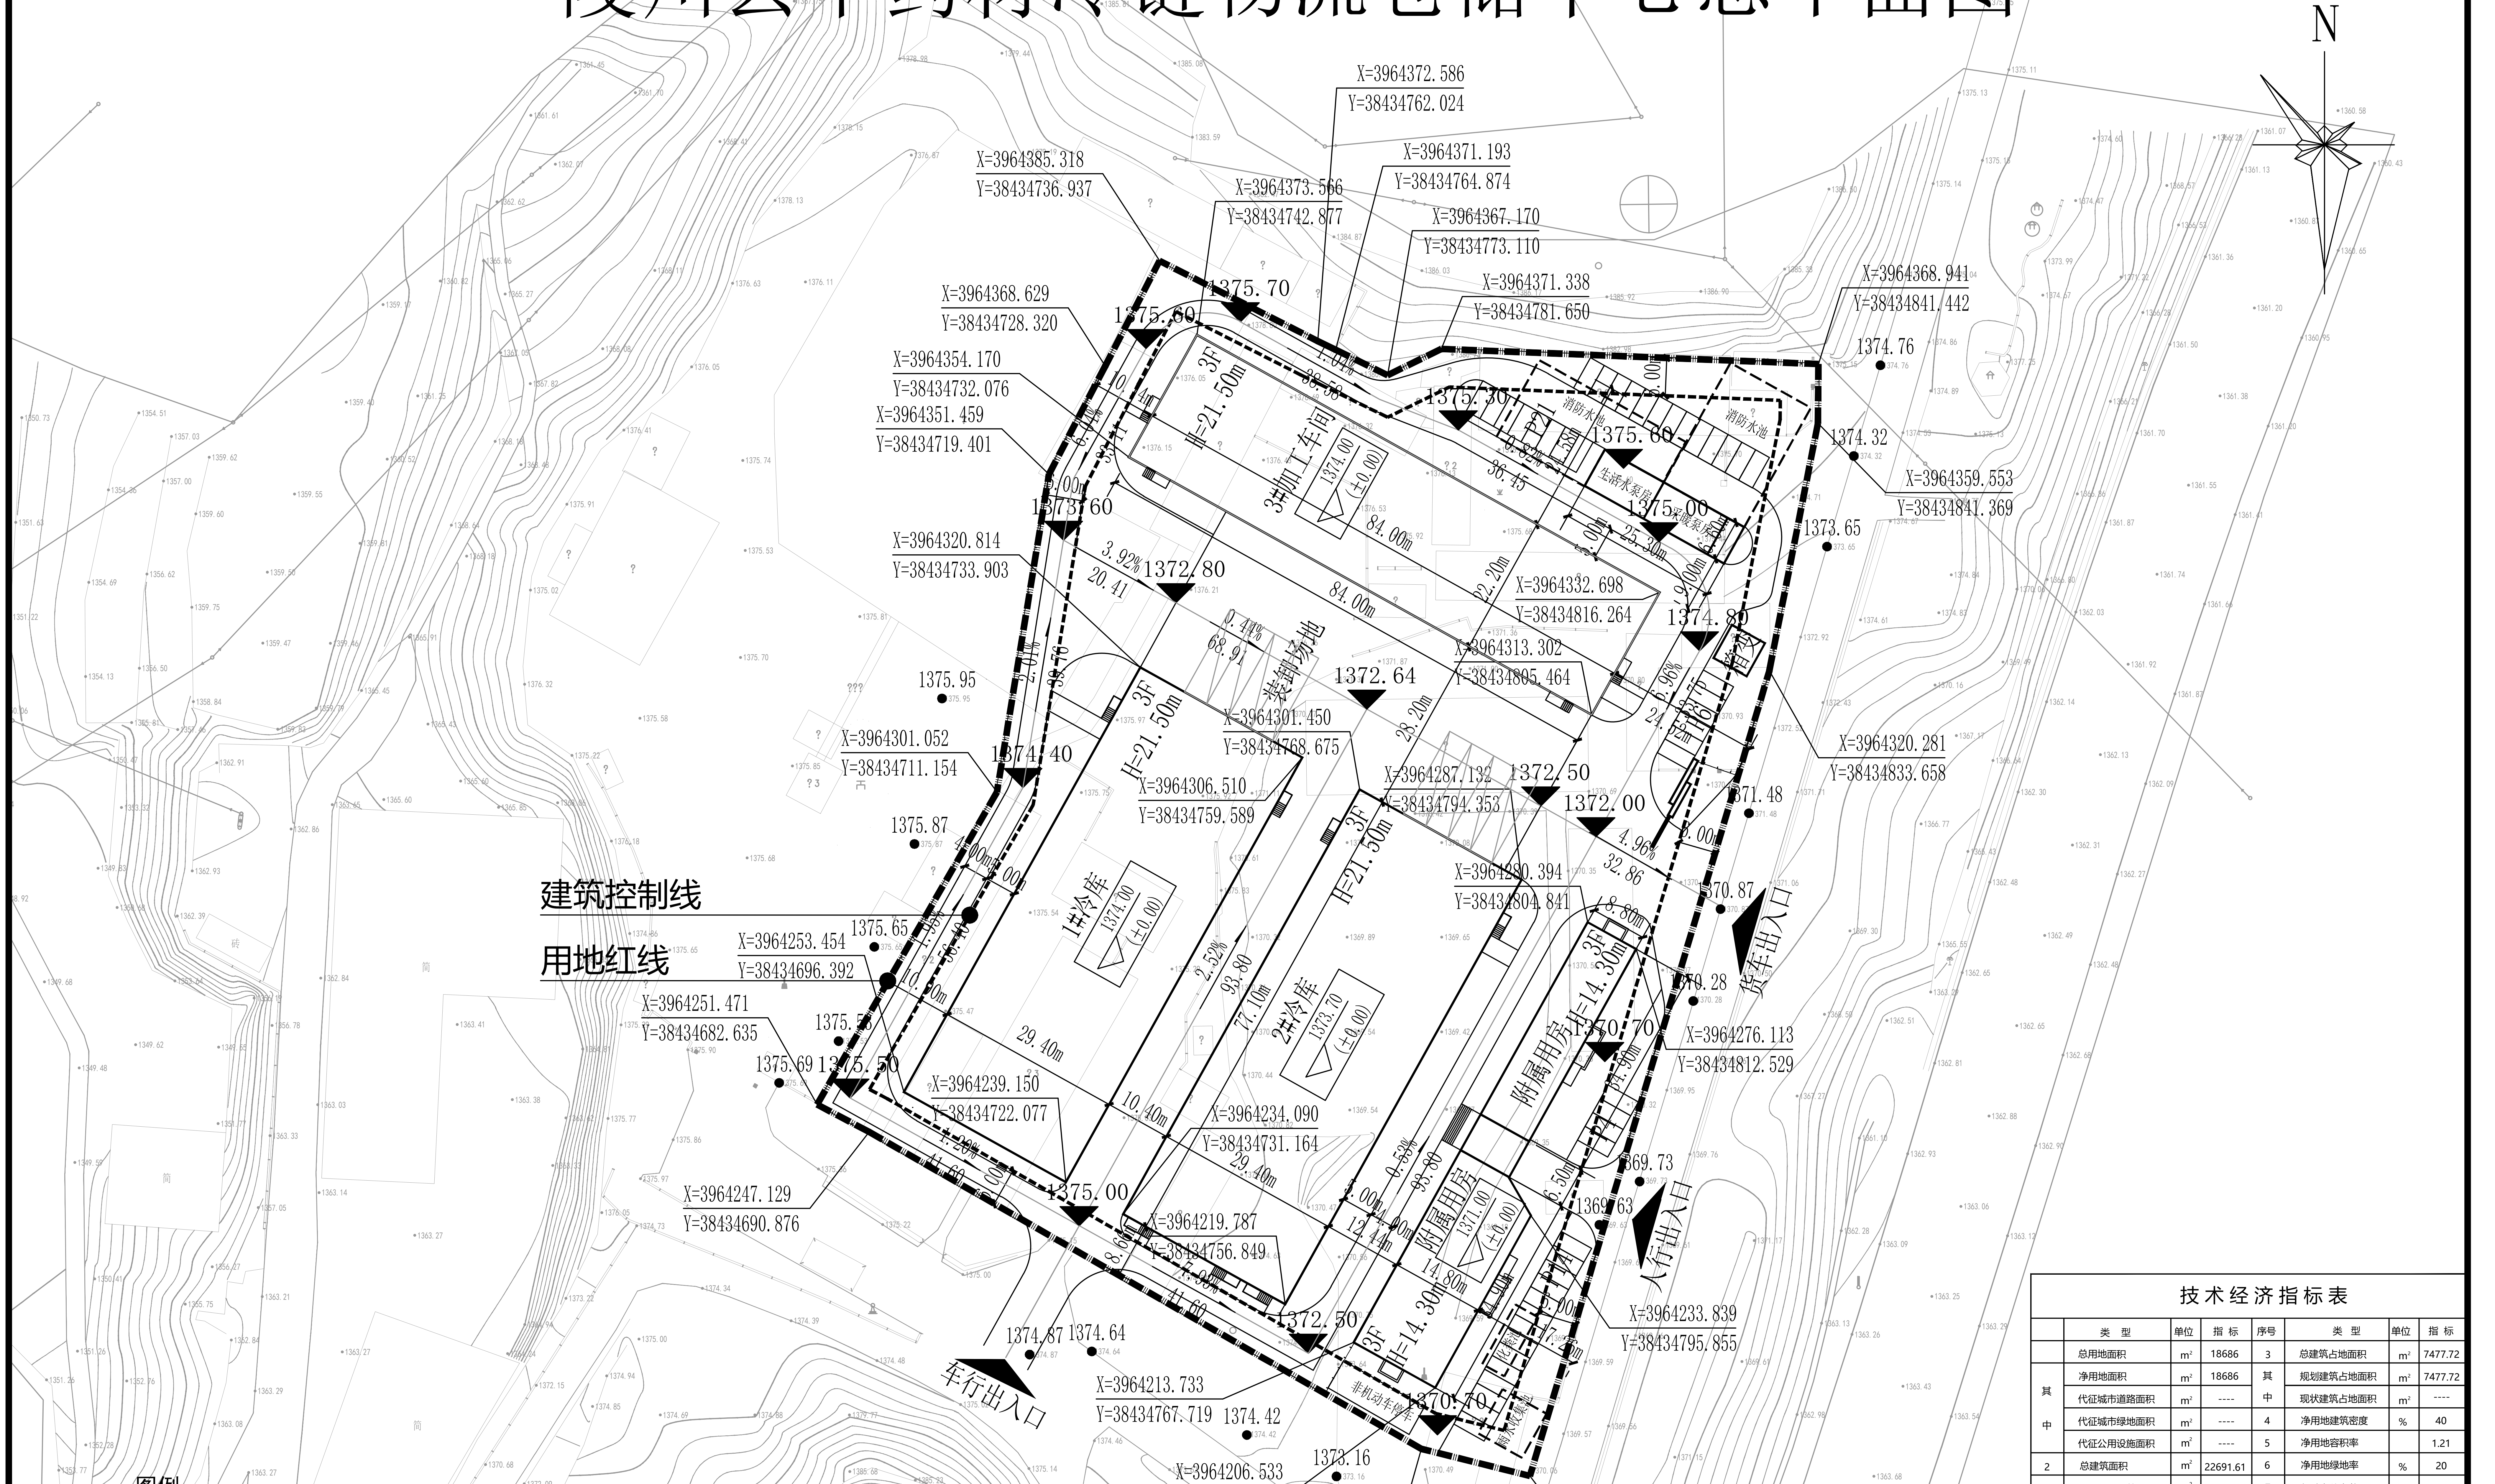
N
X=3964372.586
Y=38434762.024
X=3964385.318
Y=38434736.937
X=3964373.566
Y=38434742.877
X=3964371.193
Y=38434764.874
X=3964367.170
Y=38434773.110
X=3964371.338
Y=38434781.650
X=3964368.941
Y=38434841.442
X=3964368.629
Y=38434728.320
X=3964354.170
Y=38434732.076
X=3964351.459
Y=38434719.401
X=3964359.553
Y=38434841.369
X=3964320.814
Y=38434733.903
X=3964332.698
Y=38434816.264
X=3964313.302
Y=38434805.464
X=3964320.281
Y=38434833.658
X=3964301.450
Y=38434768.675
X=3964301.052
Y=38434711.154
X=3964306.510
Y=38434759.589
X=3964287.132
Y=38434794.353
X=3964280.394
Y=38434804.841
X=3964253.454
Y=38434696.392
X=3964251.471
Y=38434682.635
X=3964276.113
Y=38434812.529
X=3964239.150
Y=38434722.077
X=3964234.090
Y=38434731.164
X=3964247.129
Y=38434690.876
X=3964219.787
Y=38434756.849
X=3964233.839
Y=38434795.855
X=3964213.733
Y=38434767.719
X=3964206.533
Y=38434780.649
X=3964196.843
Y=38434778.471
X=3964192.547
Y=38434795.694
建筑控制线
用地红线
3#加工车间
3F
H=21.50m
1374.00
(±0.00)
1#冷库
3F
H=21.50m
1374.00
(±0.00)
2#冷库
3F
H=21.50m
1373.70
(±0.00)
附属用房
3F
H=14.30m
1371.00
(±0.00)
装卸场地
消防水池
生活水泵房
消防泵房
门卫
货车出入口
人行出入口
车行出入口
非机动车停车库
1375.70
1375.60
1375.30
1375.60
1375.00
1373.60
1372.80
1372.64
1374.80
1372.50
1372.00
1374.40
1375.00
1372.50
1370.70
1370.70
1375.95
1375.87
1375.65
1375.53
1375.69
1375.50
1374.87
1374.64
1374.42
1373.16
1369.57
1369.63
1369.73
1370.28
1370.87
1371.48
1373.65
1374.32
1374.76
84.00m
84.00m
36.45
25.30m
22.20m
28.20m
93.80
77.10m
29.40m
29.40m
10.40m
12.44m
14.80m
95.80
56.40
38.56
32.86
20.41
68.91
3.92%
0.41%
2.52%
4.96%
5.96%
0.53%
1.04%

图例

图例	名称	图例	名称	图例	名称	图例	名称
━━	用地红线	═	混凝土道路	3F H=21.5m	地上层数 建筑高度	X=3926242.265 Y=531287.438	坐标
━	建筑控制线	▨	绿地	1372.00 (±0.00)	绝对标高 相对标高	┼┼┼	围墙
▭	新建建筑外轮廓线	▭	机动车车位	737.00 ▼	绝对标高	┄┄┄	挡土墙
╌╌	地下建、构筑物外轮廓线	P5	车位数量	0.3% L=97m	坡度 坡长	▲	出入口

技术经济指标表

	类　型	单位	指　标	序号	类　型	单位	指　标
	总用地面积	m^2	18686	3	总建筑占地面积	m^2	7477.72
其中	净用地面积	m^2	18686	其中	规划建筑占地面积	m^2	7477.72
	代征城市道路面积	m^2	----		现状建筑占地面积	m^2	----
	代征城市绿地面积	m^2	----	4	净用地建筑密度	%	40
	代征公用设施面积	m^2	----	5	净用地容积率		1.21
2	总建筑面积	m^2	22691.61	6	净用地绿地率	%	20
其中	规划地上建筑面积	m^2	22524.63	7	机动车停车位	个	45
	现状地上建筑面积	m^2	----	其中	地上停车位	个	45
	规划地下建筑面积	m^2	166.98		地下停车位	个	----
				8	非机动车停车位	个	225
备注	1#楼为冷库，总建筑面积6927.18㎡，地上建筑面积6927.18㎡，占地2271㎡。 2#楼为冷库，总建筑面积6927.18㎡，地上建筑面积6927.18㎡，占地2271㎡。 3#楼为加工车间，总建筑面积5845.12㎡，地上建筑面积5845.12㎡，占地1879.69㎡。 4#楼为附属用房，总建筑面积2653.68㎡，地上建筑面积2653.68㎡，占地884.56㎡。 各设备用房及其他建筑面积共338.45㎡，地上建筑面积171.47㎡，地下建筑面积166.98㎡，占地171.47㎡。 本项目按规划条件要求配建充电车位10个。						