


陵川县后川街供水供热供气排水管道及附属配套设施工程

1:1000

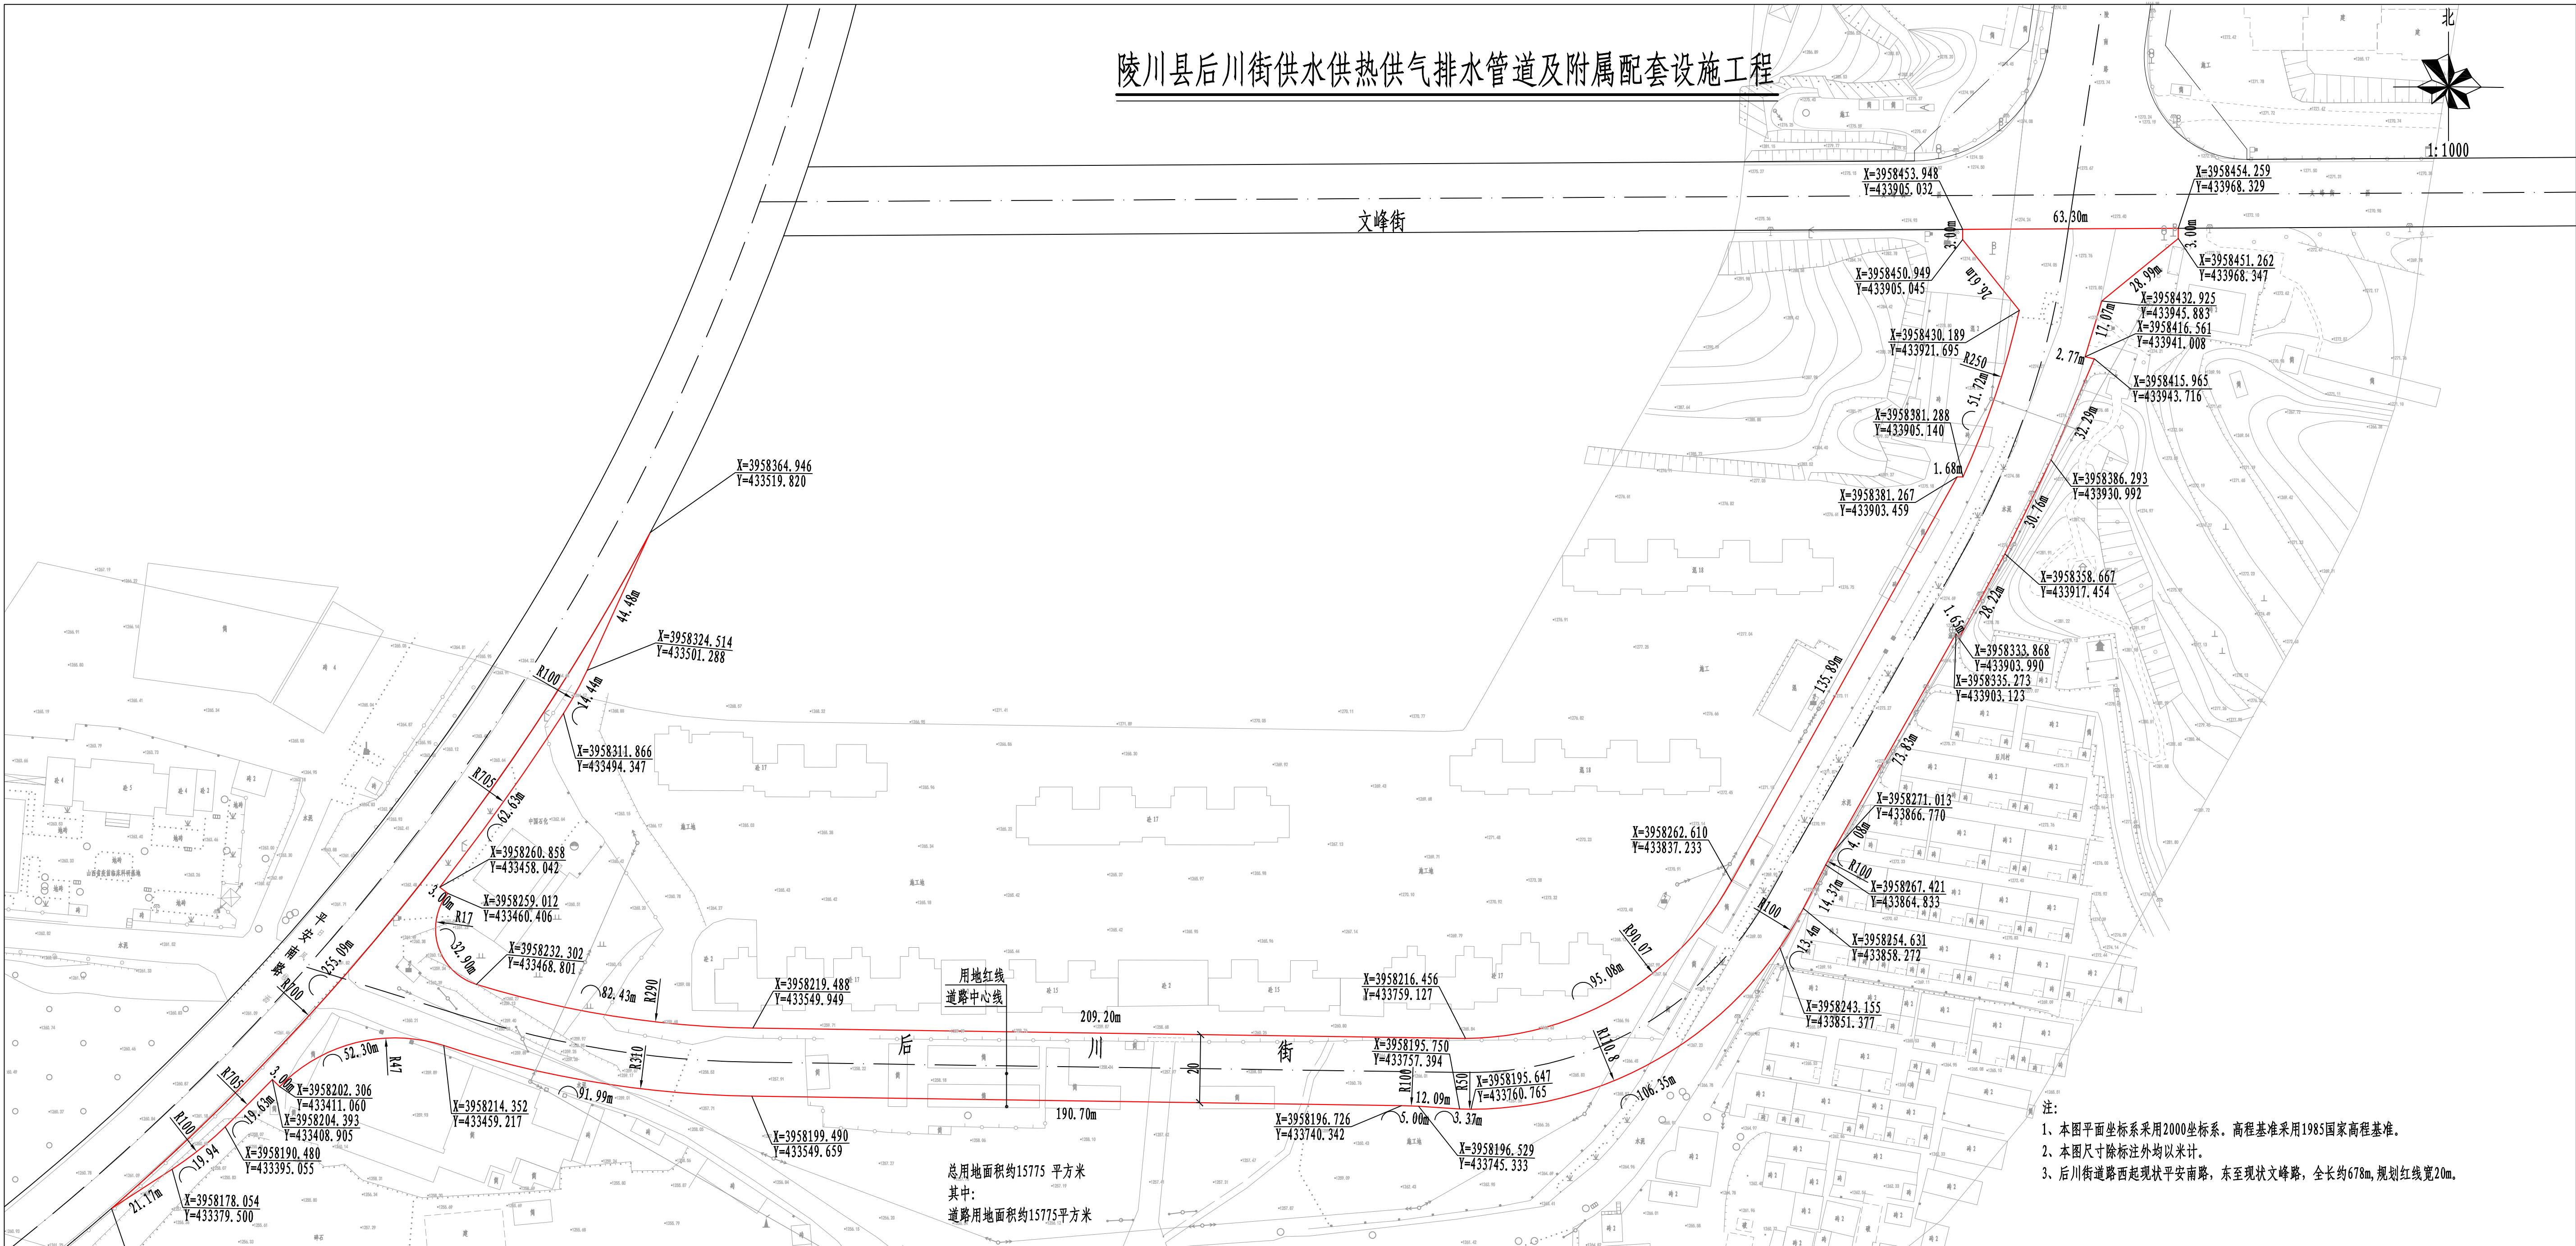

用地红线
道路中心线

总用地面积约15775 平方米
其中：
道路用地面积约15775平方米

- 注：
- 1、本图平面坐标系采用2000坐标系，高程基准采用1985国家高程基准。
 - 2、本图尺寸除标注外均以米计。
 - 3、后川街道路西起现状平安南路，东至现状文峰路，全长约678m，规划红线宽20m。

<p>晋城合为规划设计集团有限公司 JINCHENG HEWEI PLANNING & DESIGN GROUP CO., LTD. 市政工程：乙级 证书编号：A214013801</p>	设计院 DESIGN DEPARTMENT 市政设计院 合作设计单位 CO-OPERATED WITH	建设单位 CLIENT 陵川县住房和城乡建设管理局	项目名称 PROJECT NAME 陵川县后川街供水供热供气排水管道及附属配套设施工程 子项目名称 SUB PROJECT NAME 用地红线图	设计编号 PROJECT NO. 设计阶段 DESIGN PHASE 图纸名称 DRAWING TITLE 用地红线图	项目负责人 PROJECT LEADER 李联波 审定人 AUTHORIZED BY 安建璋 审核人 REVIEWER BY 安建璋	校对人 CHECKER 焦素芳 设计人 DESIGNER 卫鹏志 制图人 DRAWER 卫鹏志	图号 版本号 日期 2024.01
	图例：焦素芳 卫鹏志 卫鹏志 卫鹏志						