


黄围街
+014.956

陵川县回龙街西段管网更新改造工程

回龙街B段(黄围街--古陵路)

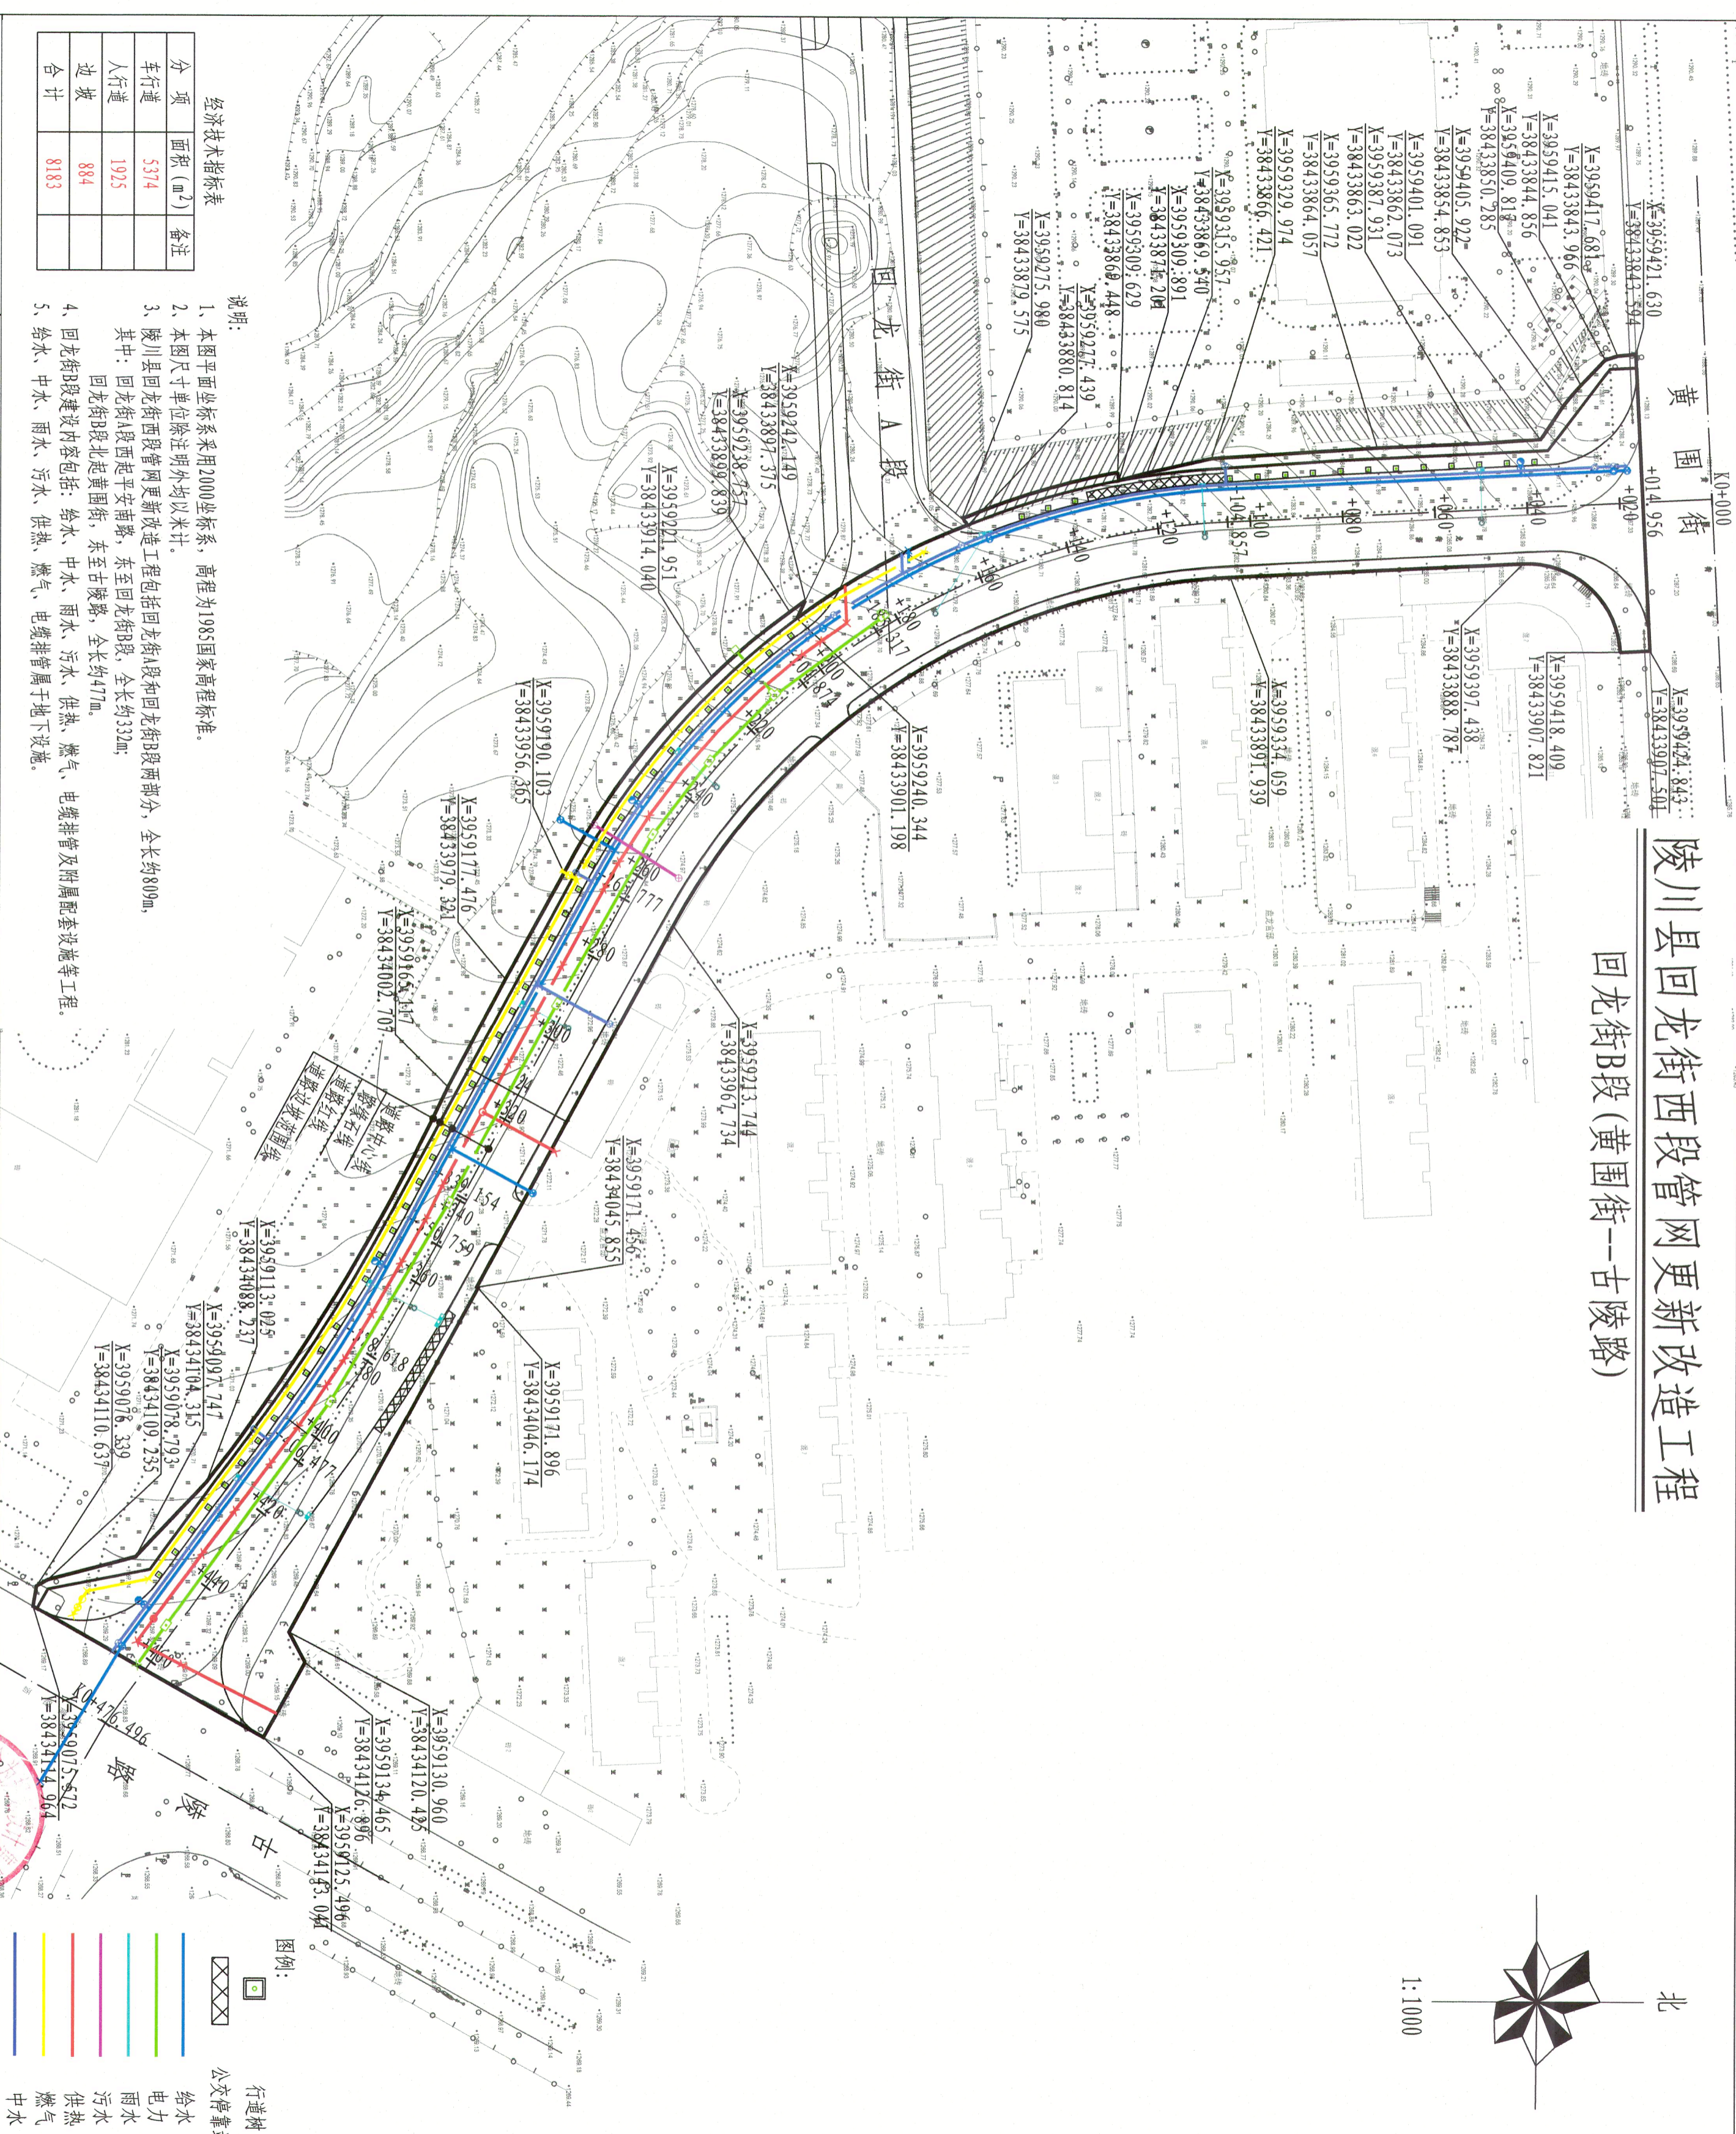

经济技术指标表

分 项	面积 (m ²)	备注
车行道	5374	
人行道	1925	
边坡	884	
合计	8183	

- 说明:
- 1、本图平面坐标系采用2000坐标系, 高程为1985国家高程标准。
 - 2、本图尺寸单位除注明外均以米计。
 - 3、陵川县回龙街西段管网更新改造工程包括回龙街A段和回龙街B段两部分, 全长约809m, 其中: 回龙街A段西起平安南路, 东至回龙街B段, 全长约332m; 回龙街B段北起黄围街, 东至古陵路, 全长约477m。
 - 4、回龙街B段建设内容包括: 给水、中水、雨水、污水、供热、燃气、电缆排管及附属配套设施等工程。
 - 5、给水、中水、雨水、污水、供热、燃气、电缆排管属于地下设施。

图例:

	行道树
	公交停靠站
	给水
	电力
	雨水
	污水
	供热
	燃气
	中水

<p>晋城合为规划设计 集团有限公司 JINCHENGHE PLANNING & DESIGN GROUP CO., LTD. 市政设计 乙级 证书编号: A214013801</p>	设计院 DESIGN DEPARTMENT 市政设计院	建设单位 CLIENT 陵川县住房和城乡建设管理局	项目名称 PROJECT NAME 陵川县回龙街西段管网更新改造工程	设计阶段 DESIGN PHASE 图纸名称 DRAWING TITLE 总平面图	项目负责人 PROJECT LEADER 焦秉芳	项目号 PROJECT NO. 2025.02
	合作设计单位 CO-OPERATED WITH 陵川县住房和城乡建设管理局	子项目名称 SUB PROJECT NAME 回龙街B段	审核人 REVIEWER 李联波	设计人 DESIGNER 李联波	校对人 CHECKER 焦秉芳	日期 DATE 2025.02

